


1000 N
10-114

01000 000000 - 114


Edificio H2 - H2/bis - primo piano ala destra

H2 - H2/bis - 03
N. Inv. _____

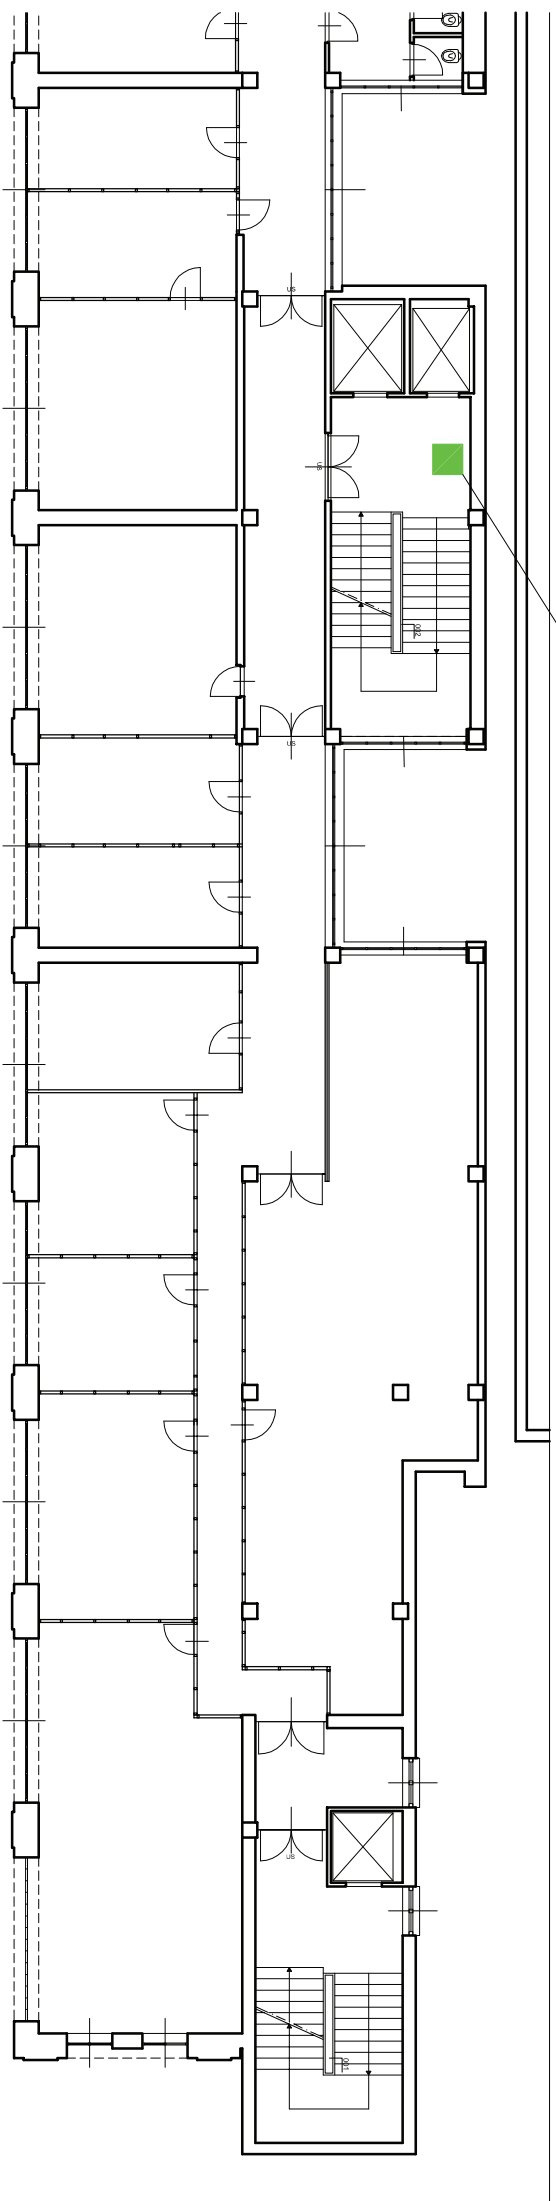


Edificio H2 - H2/bis - primo piano ala sinistra e centrale

H2 - H2/bis - 04
N. Inv.

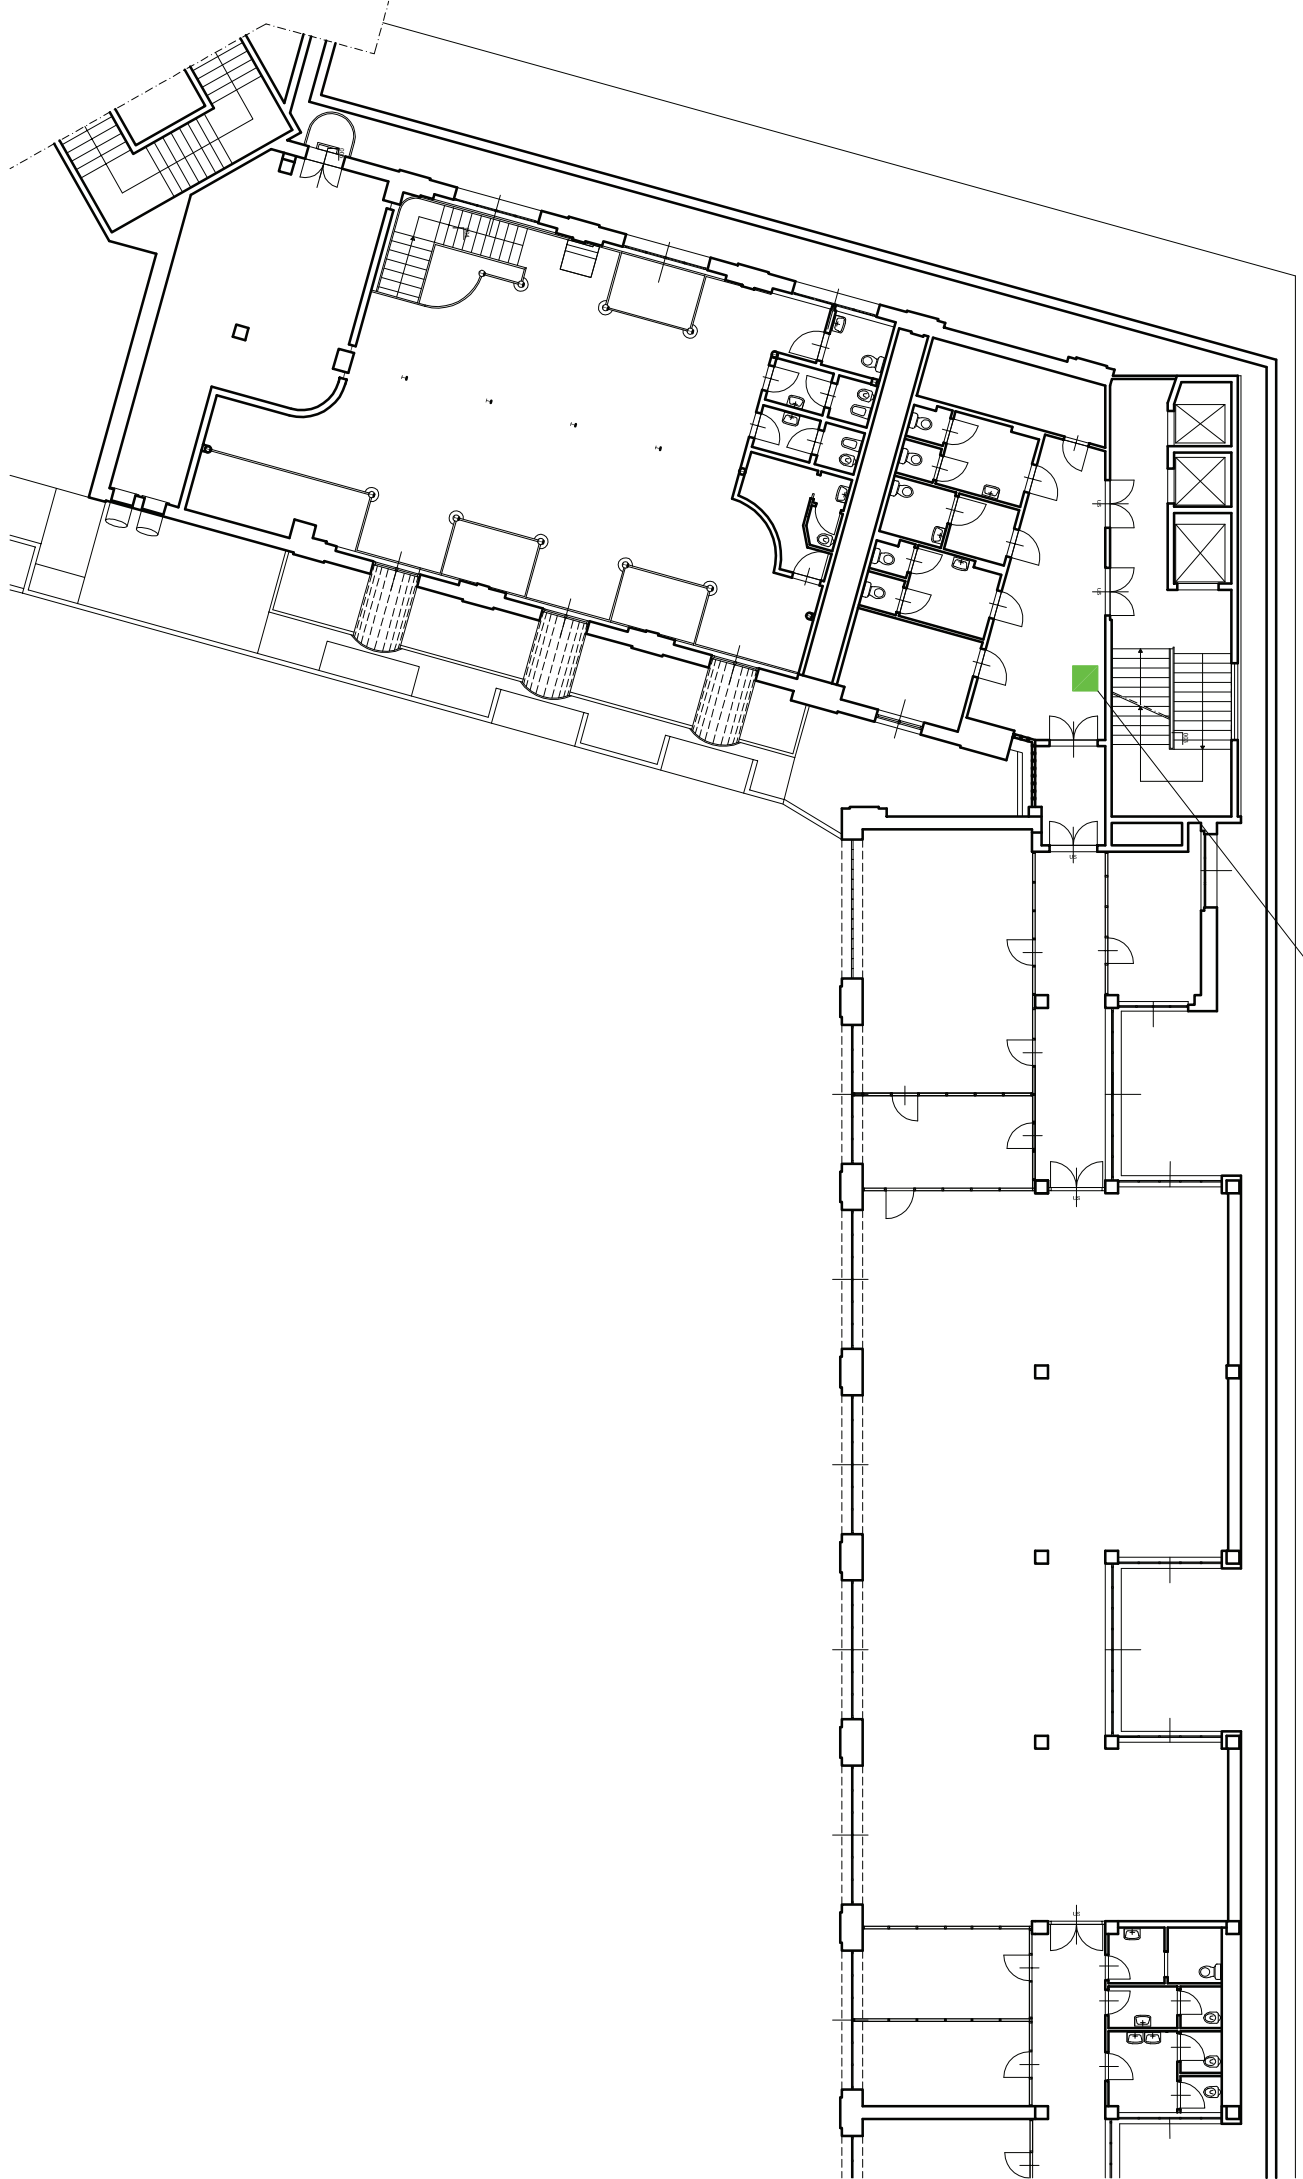


Edificio H2 - H2/bis - secondo piano ala destra

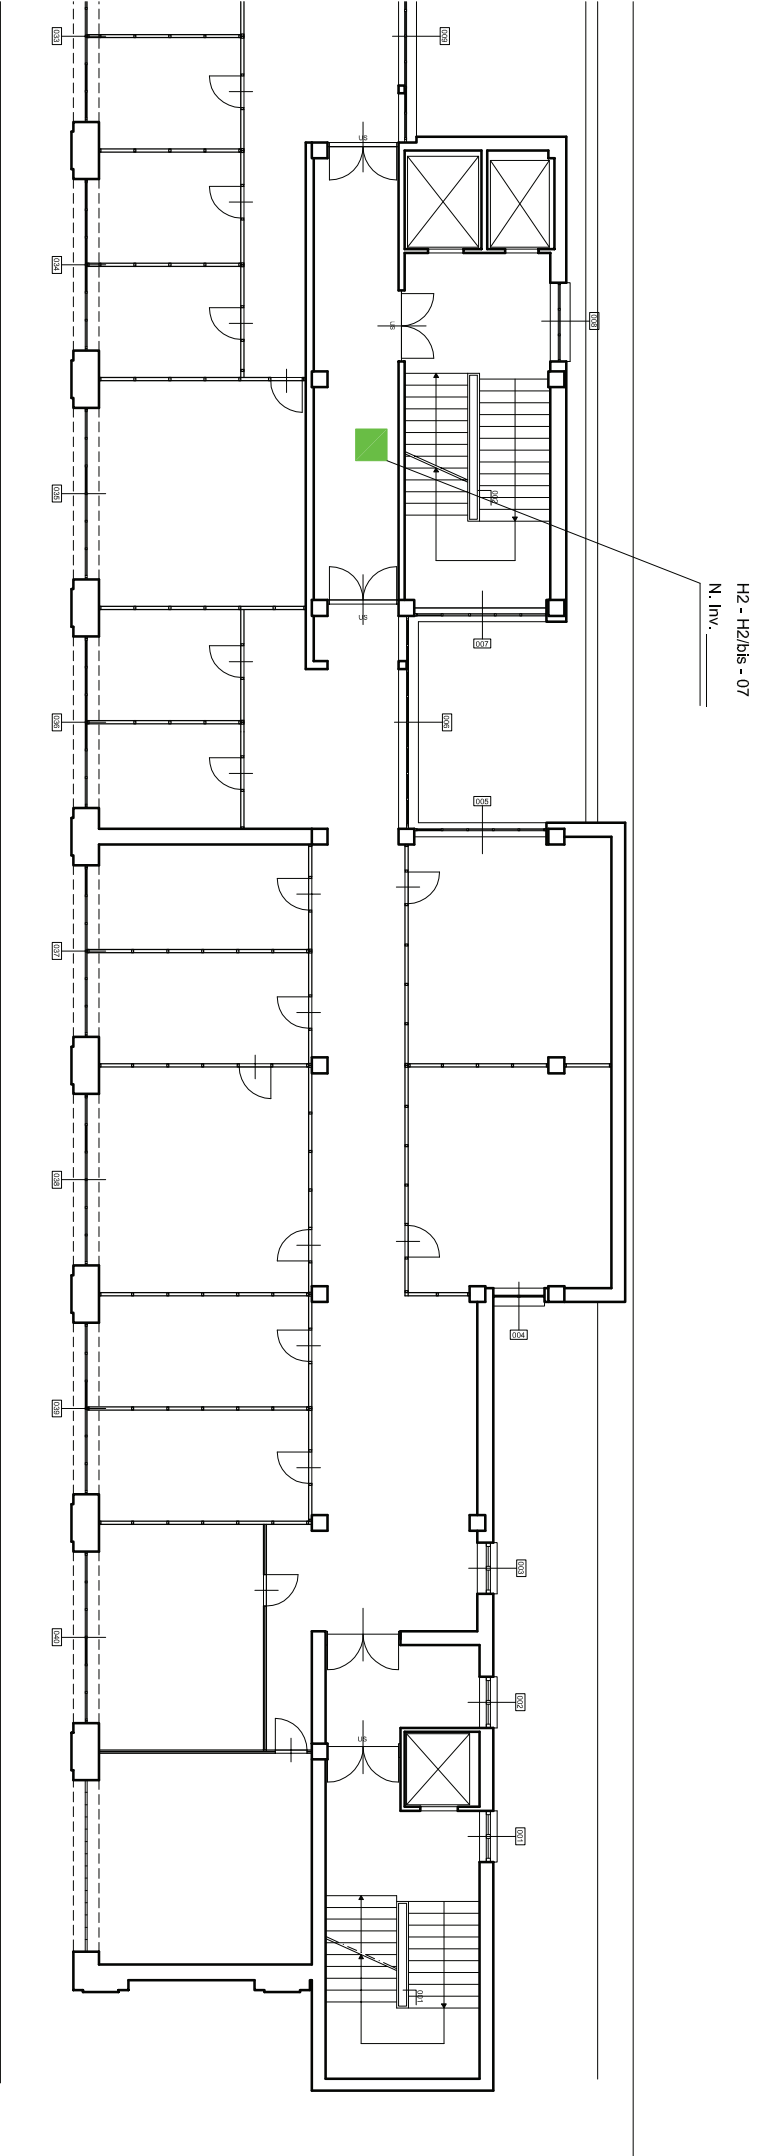


Edificio H2 - H2/bis - secondo piano ala sinistra e centrale

H2 - H2/bis - 06
N. 107

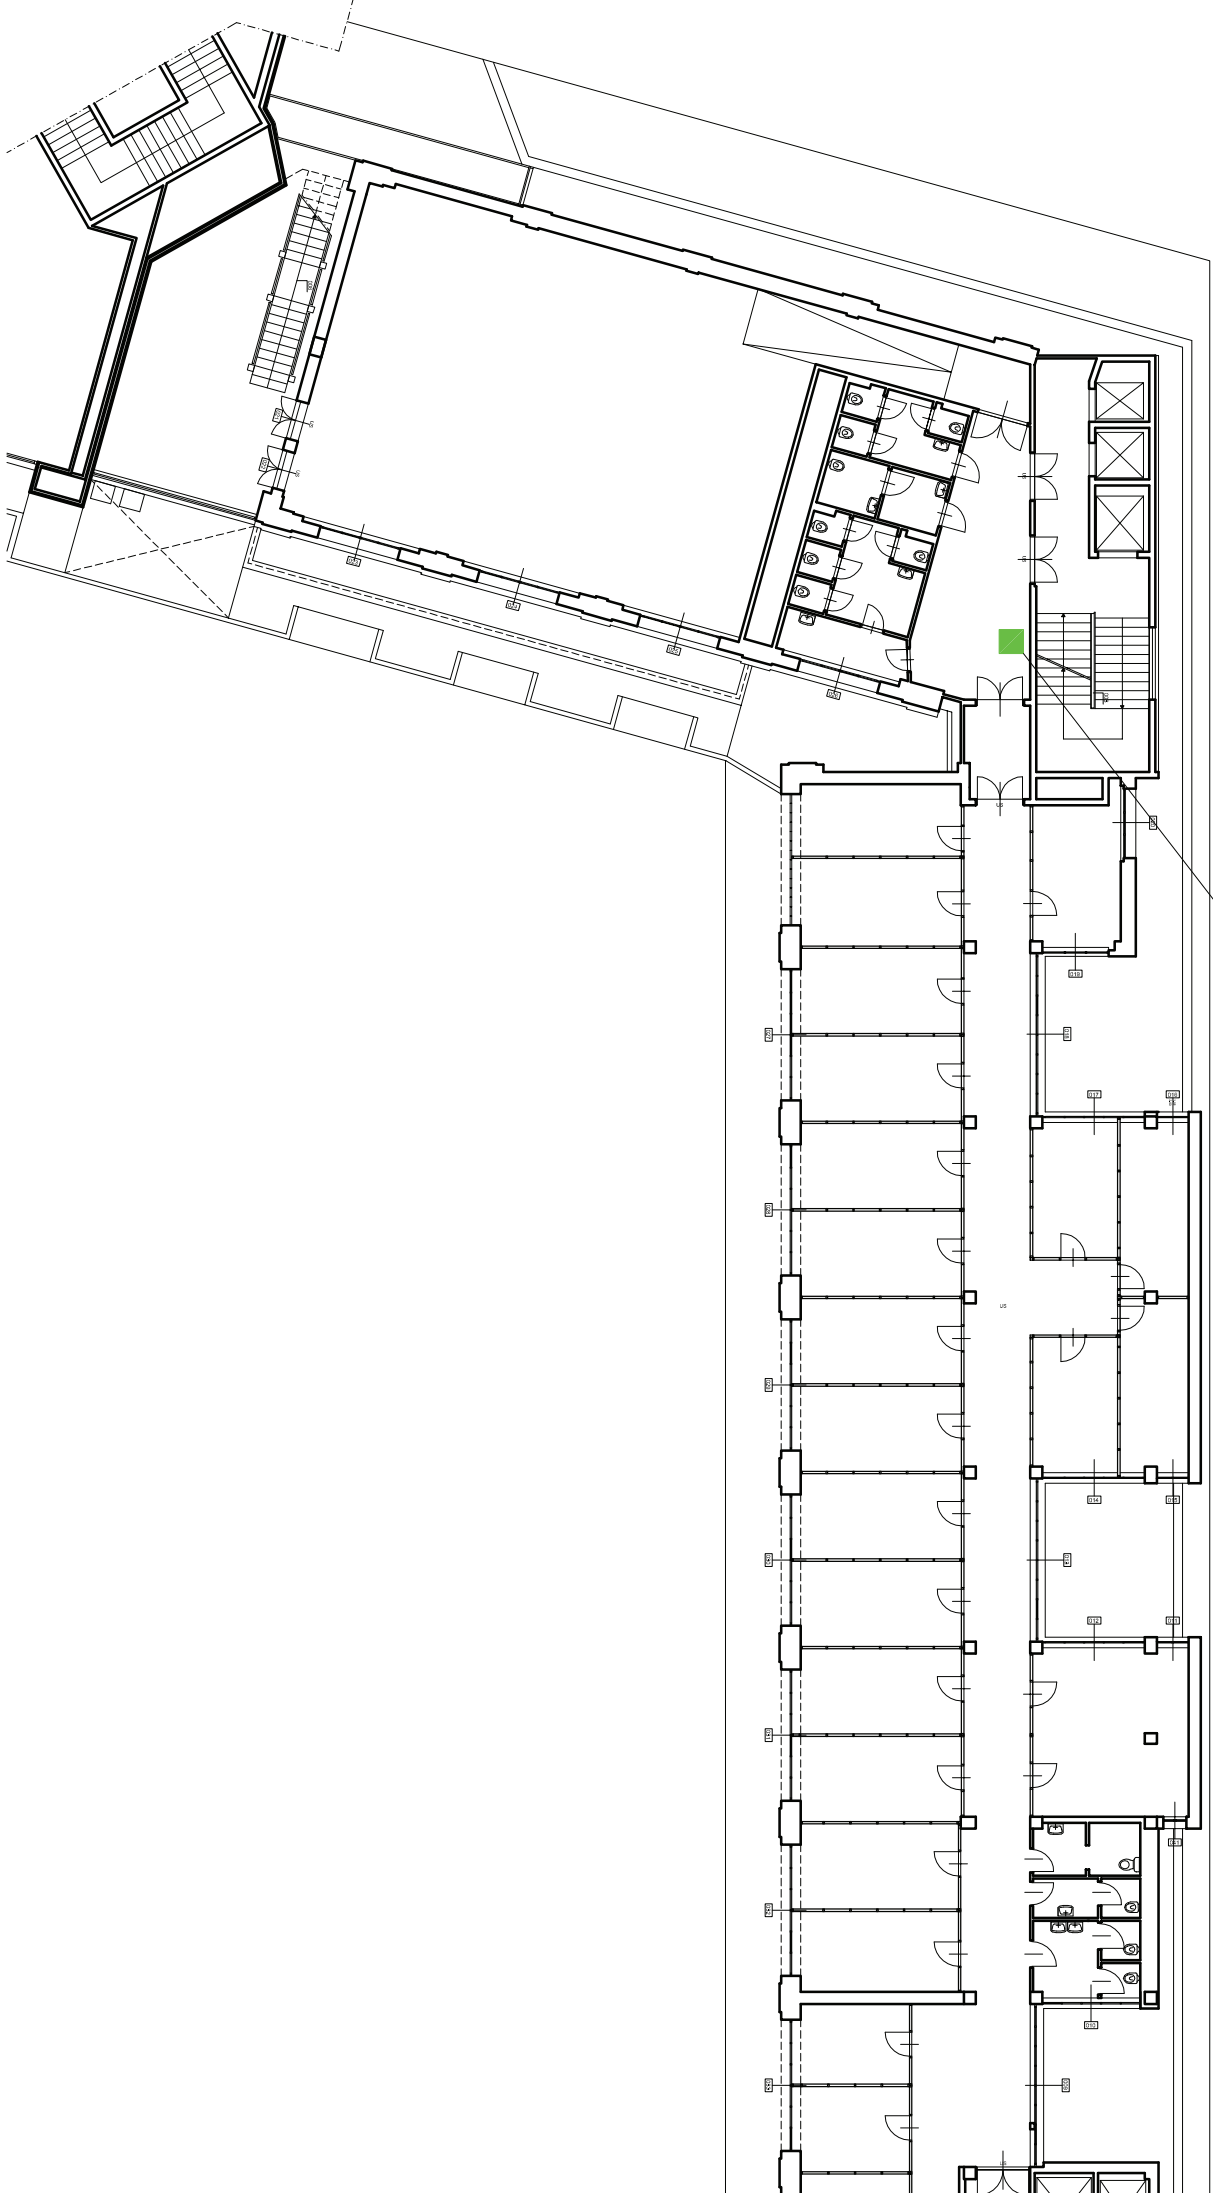


Edificio H2 - H2/bis - terzo piano ala sinistra

H2 - H2/bis - 08
N. Inv.

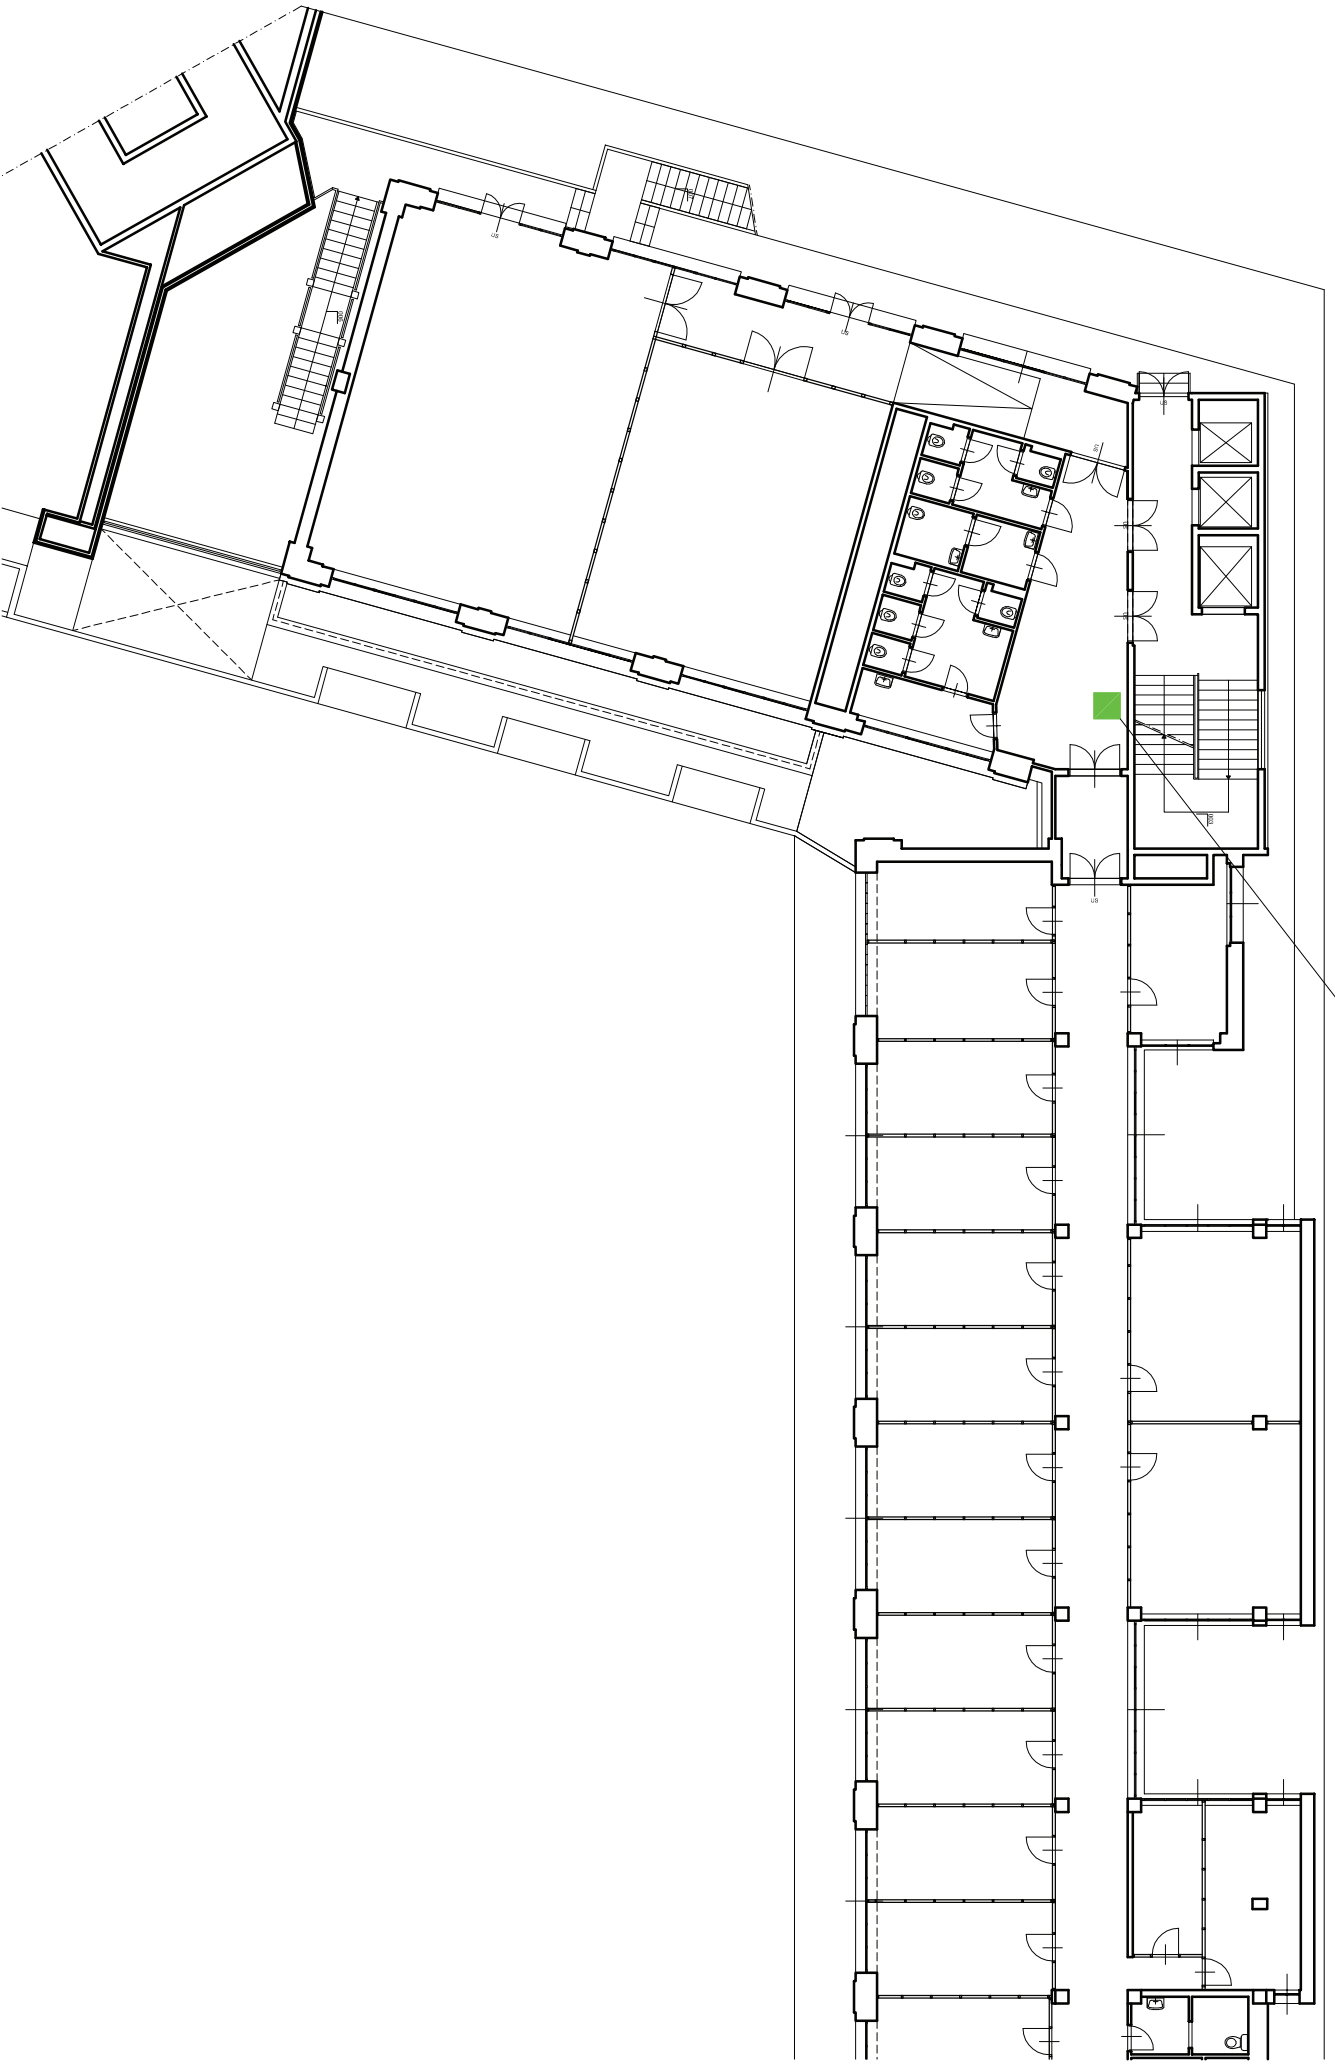


Edificio H2 - H2/bis - terzo piano ala destra

H2 - H2/bis - 05
N. Inv. _____

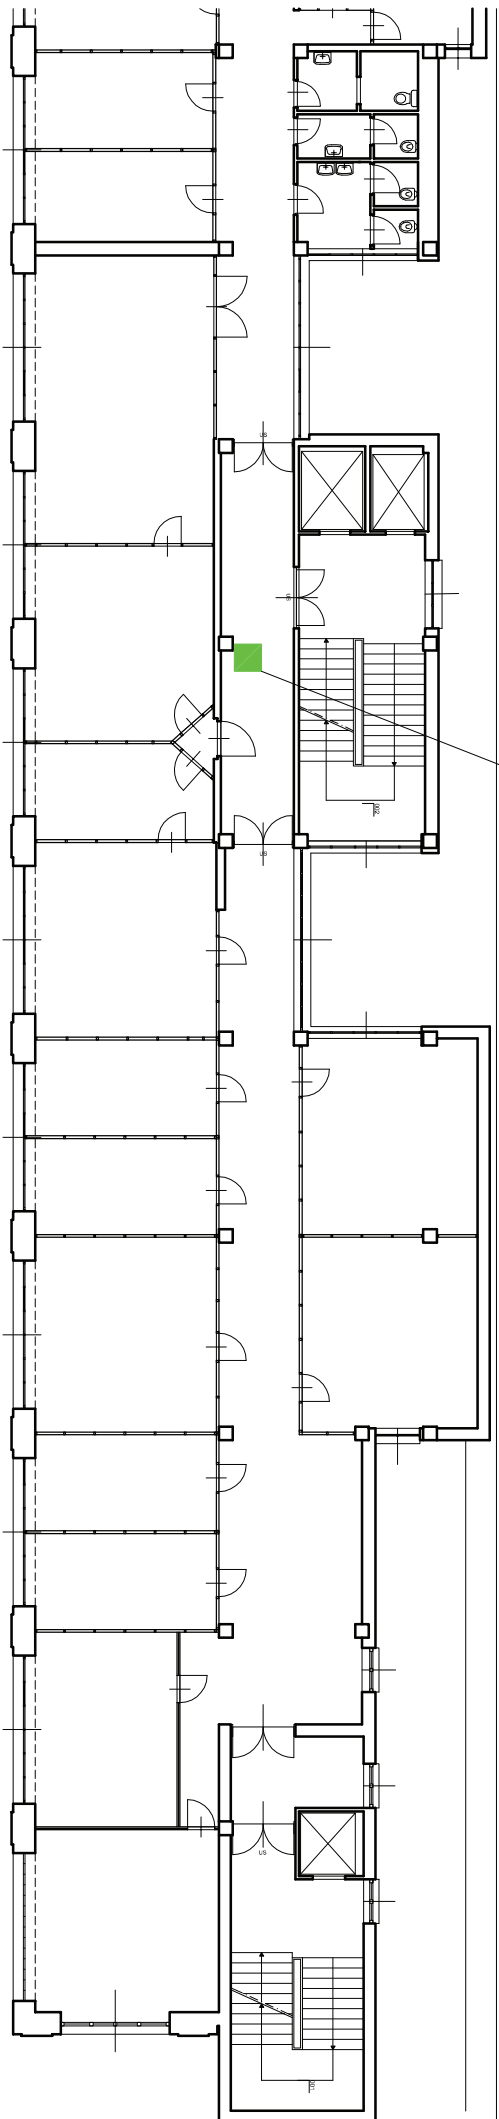


Edificio H2 - H2/bis - quarto piano

H2 - H2/bis - 09
N. Inv.

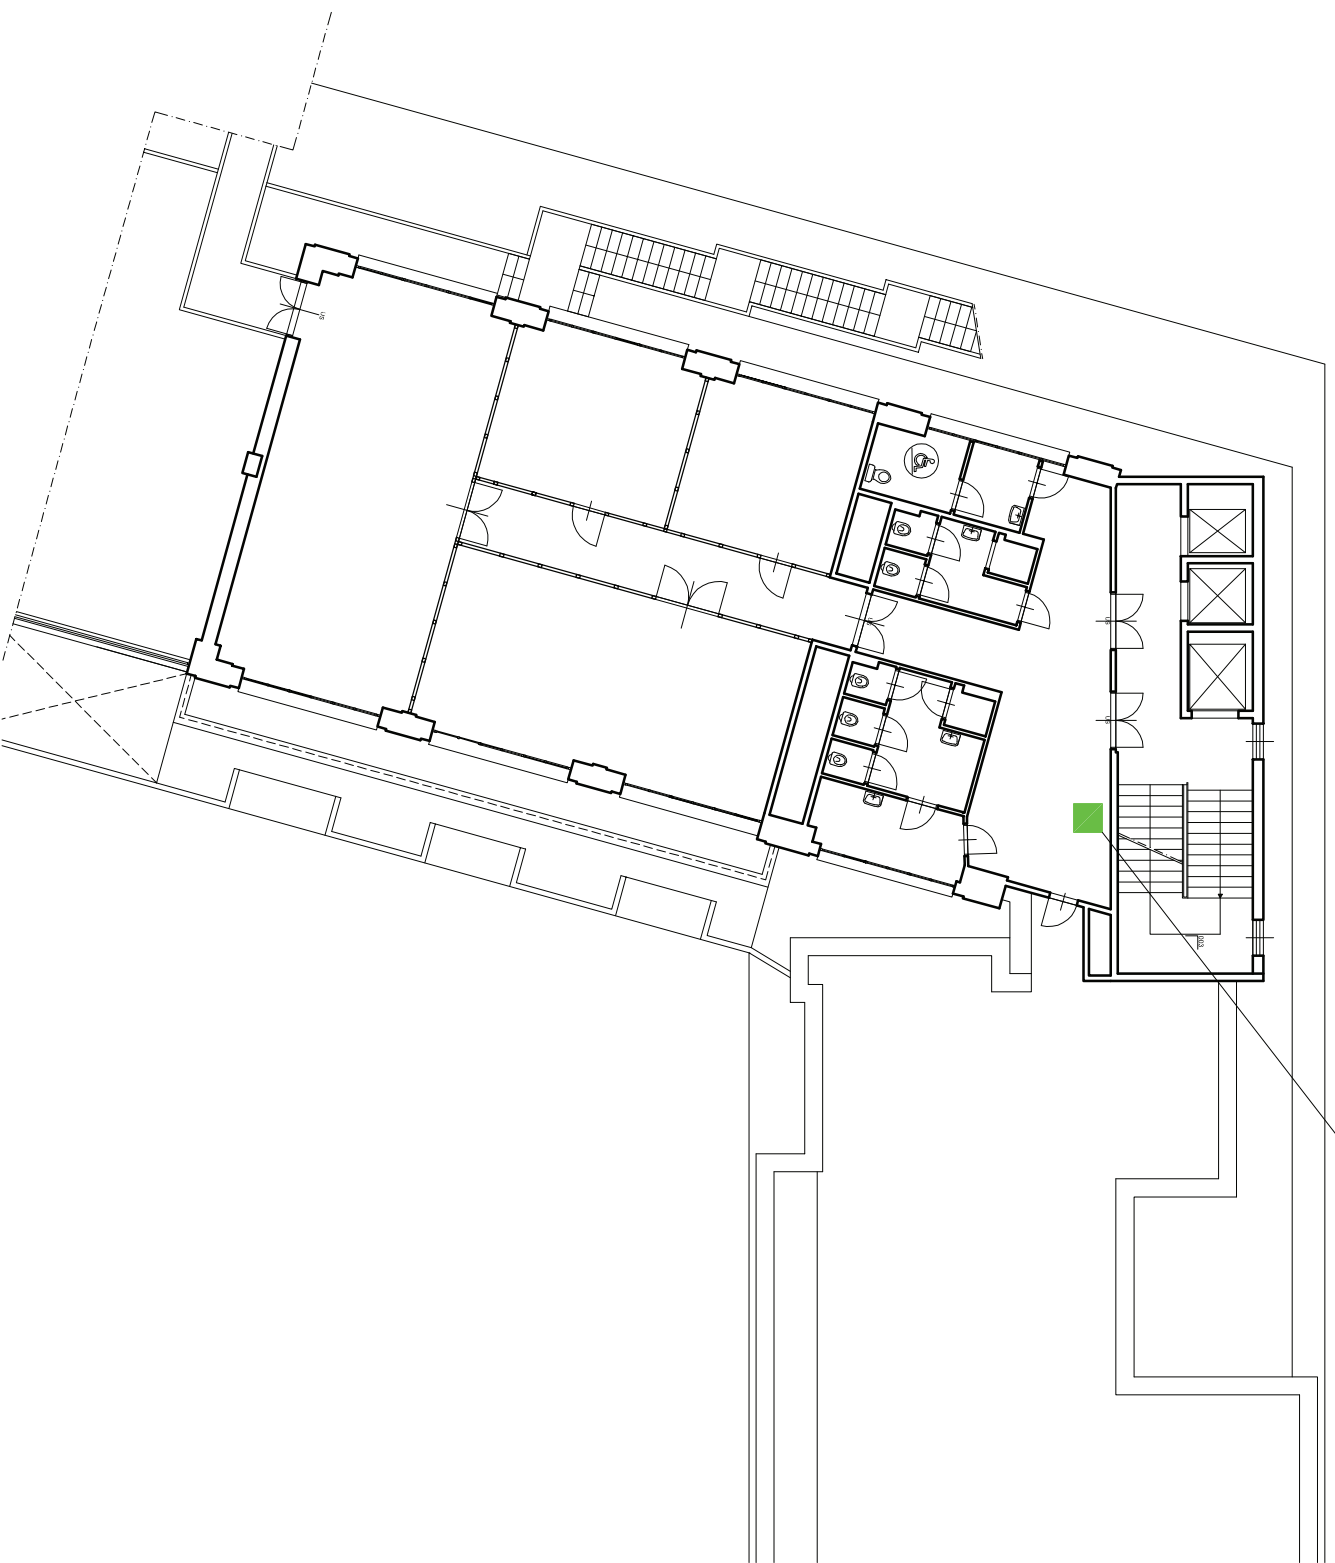


Edificio H2 - H2/bis - quinto piano

H2 - H2/bis - 10
N. Inv. _____

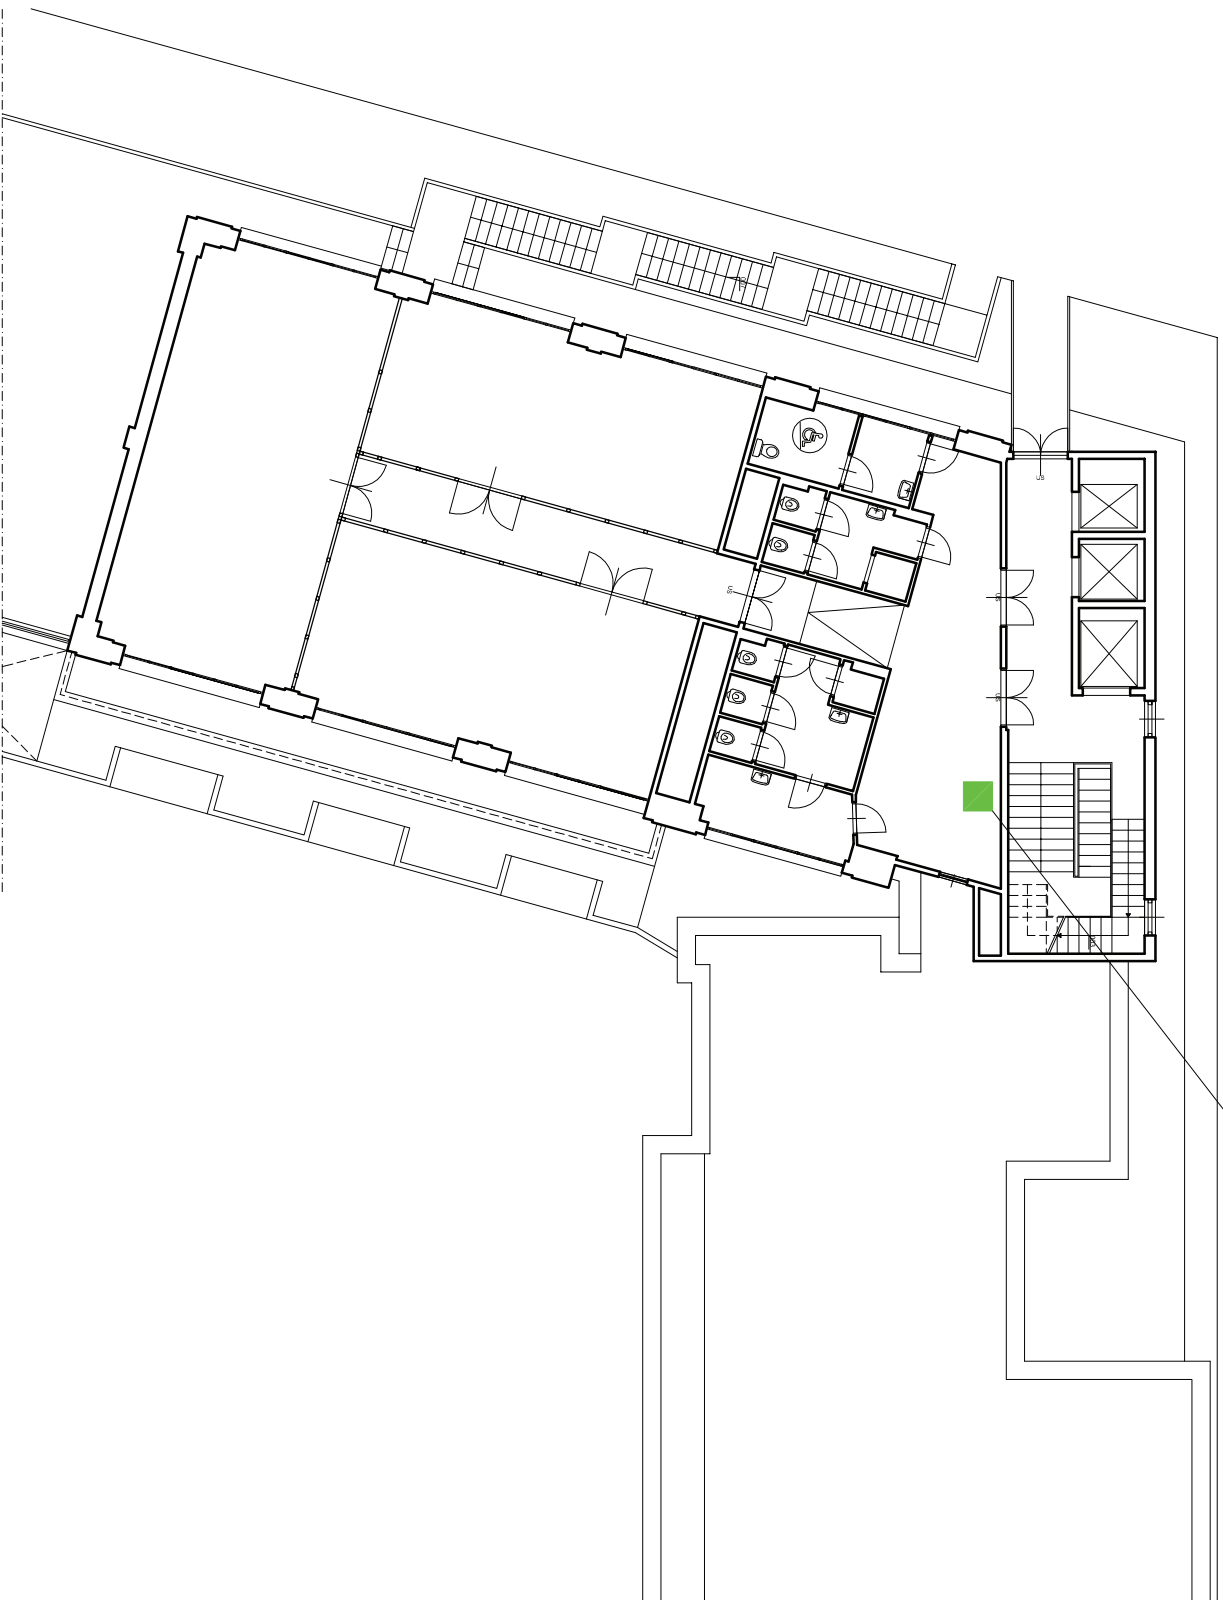


Edificio H2 - H2/bis - piano terra ala centrale


H2 - H2/bis - 01
N. Inv. _____

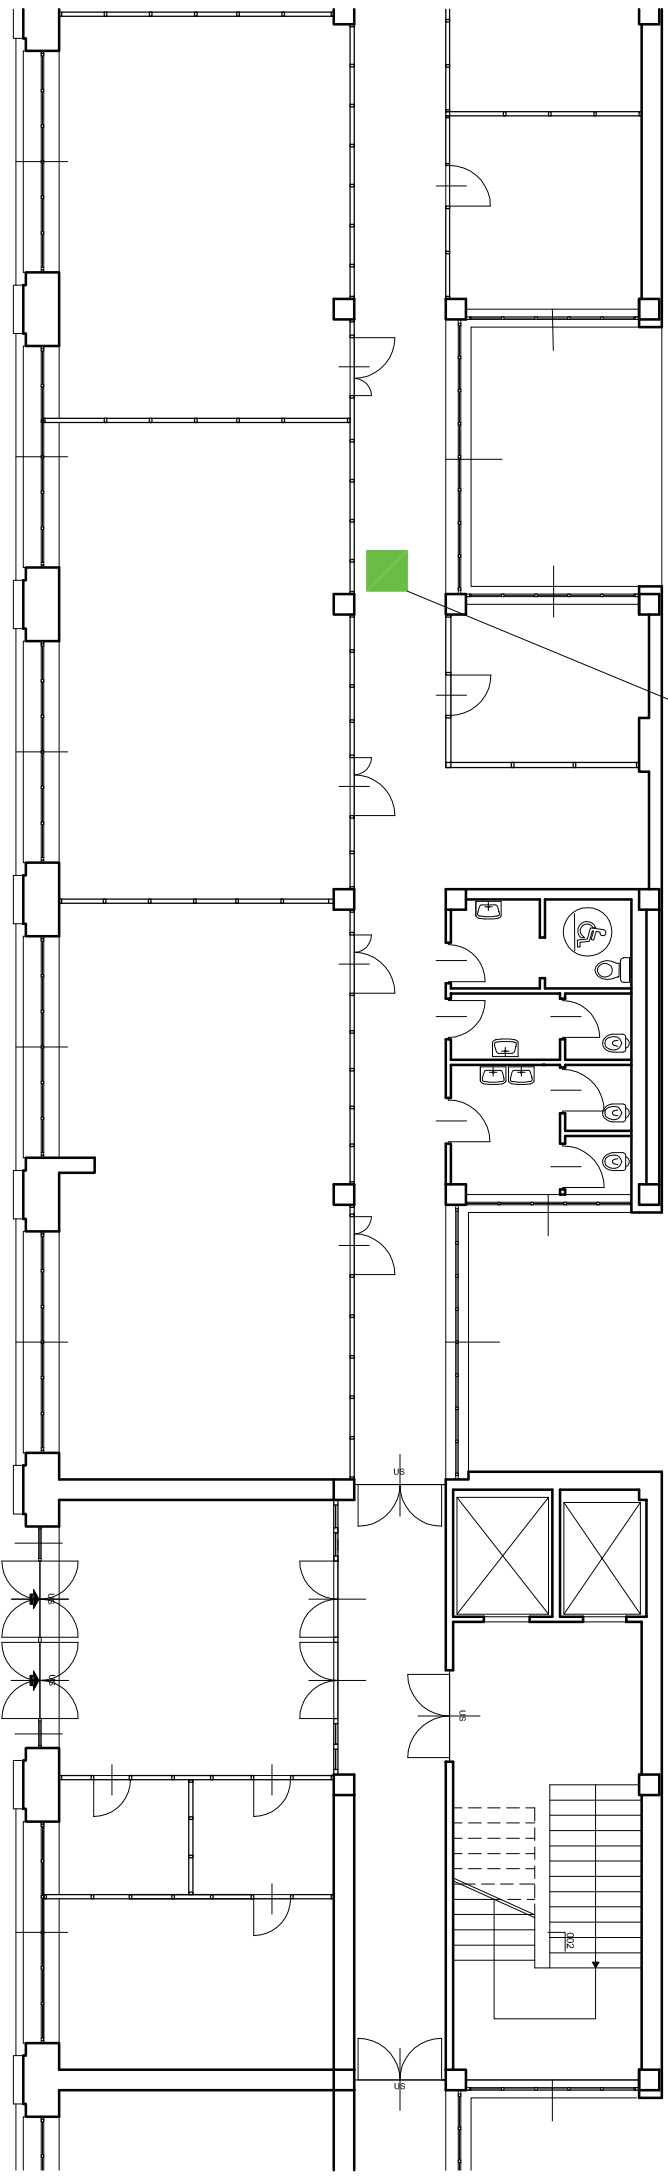

Edificio H2 - H2/bis - piano terra ala sinistra

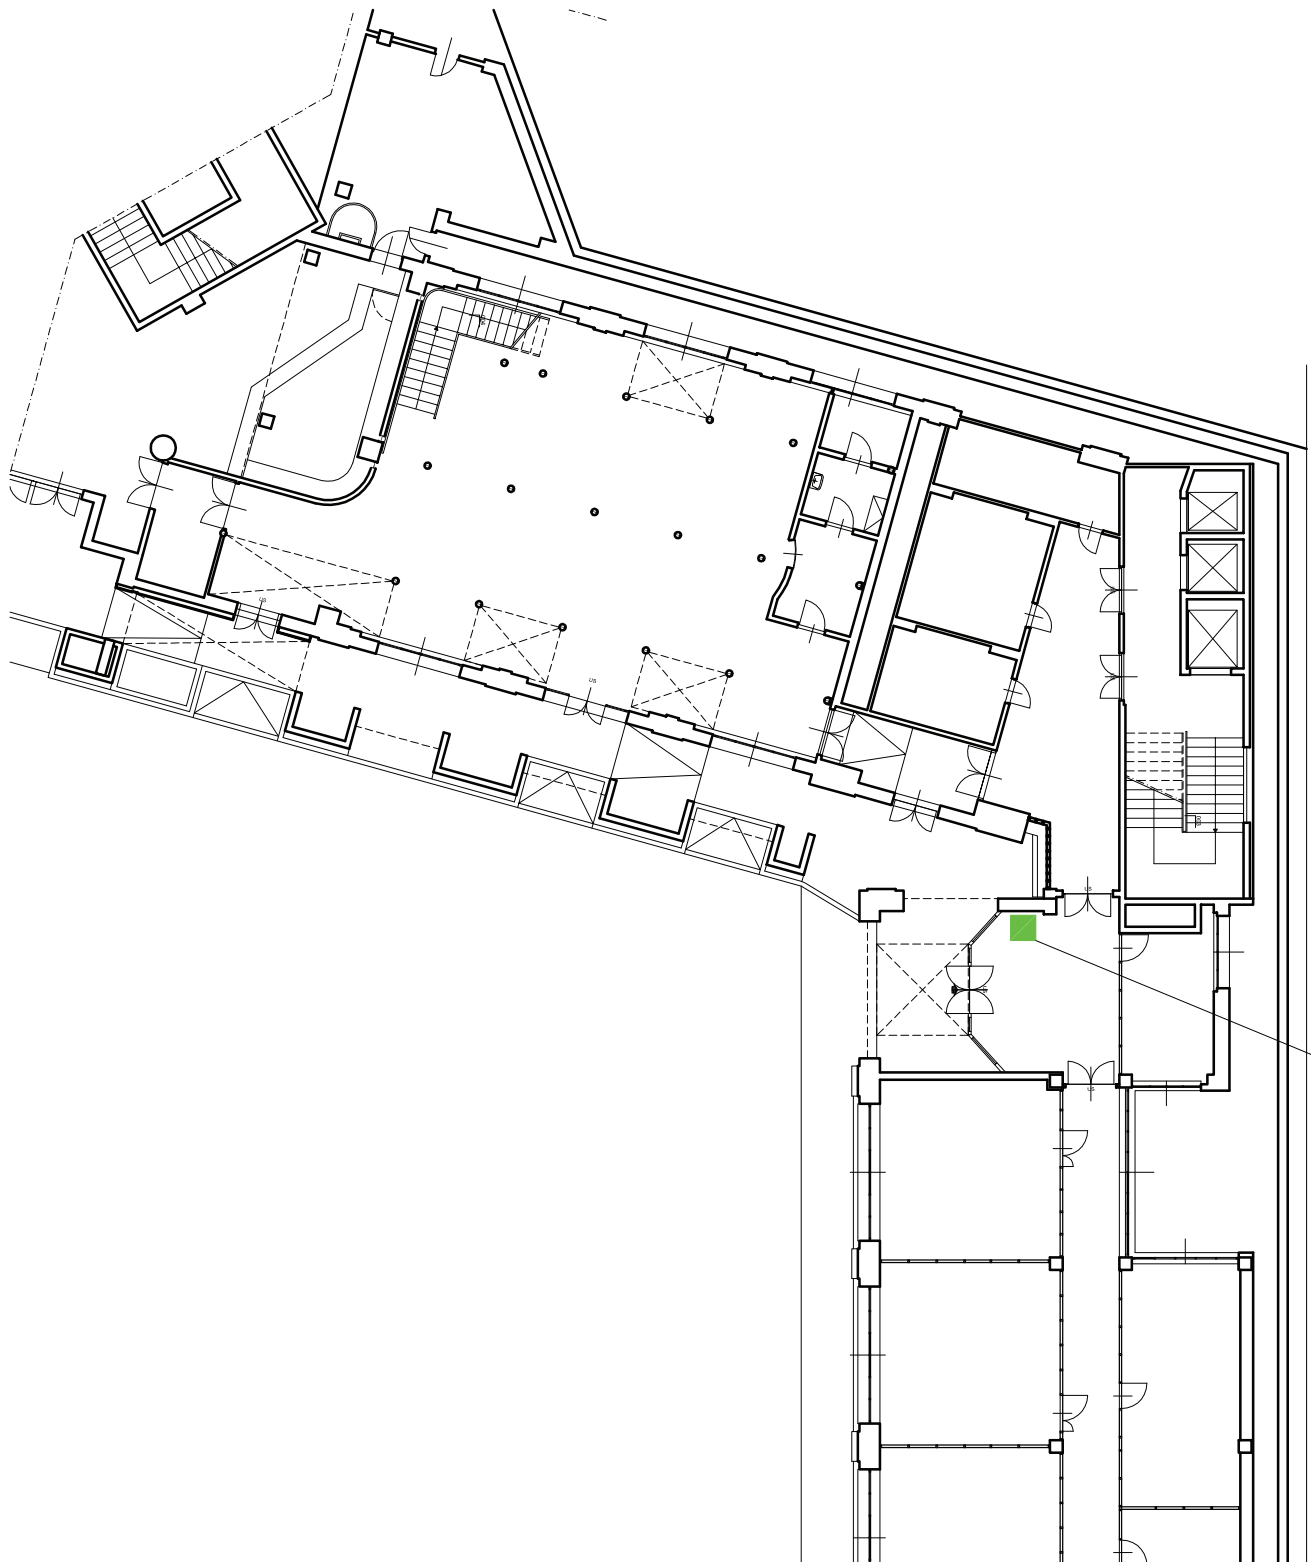

H2 - H2/bis - 02
N. Inv.

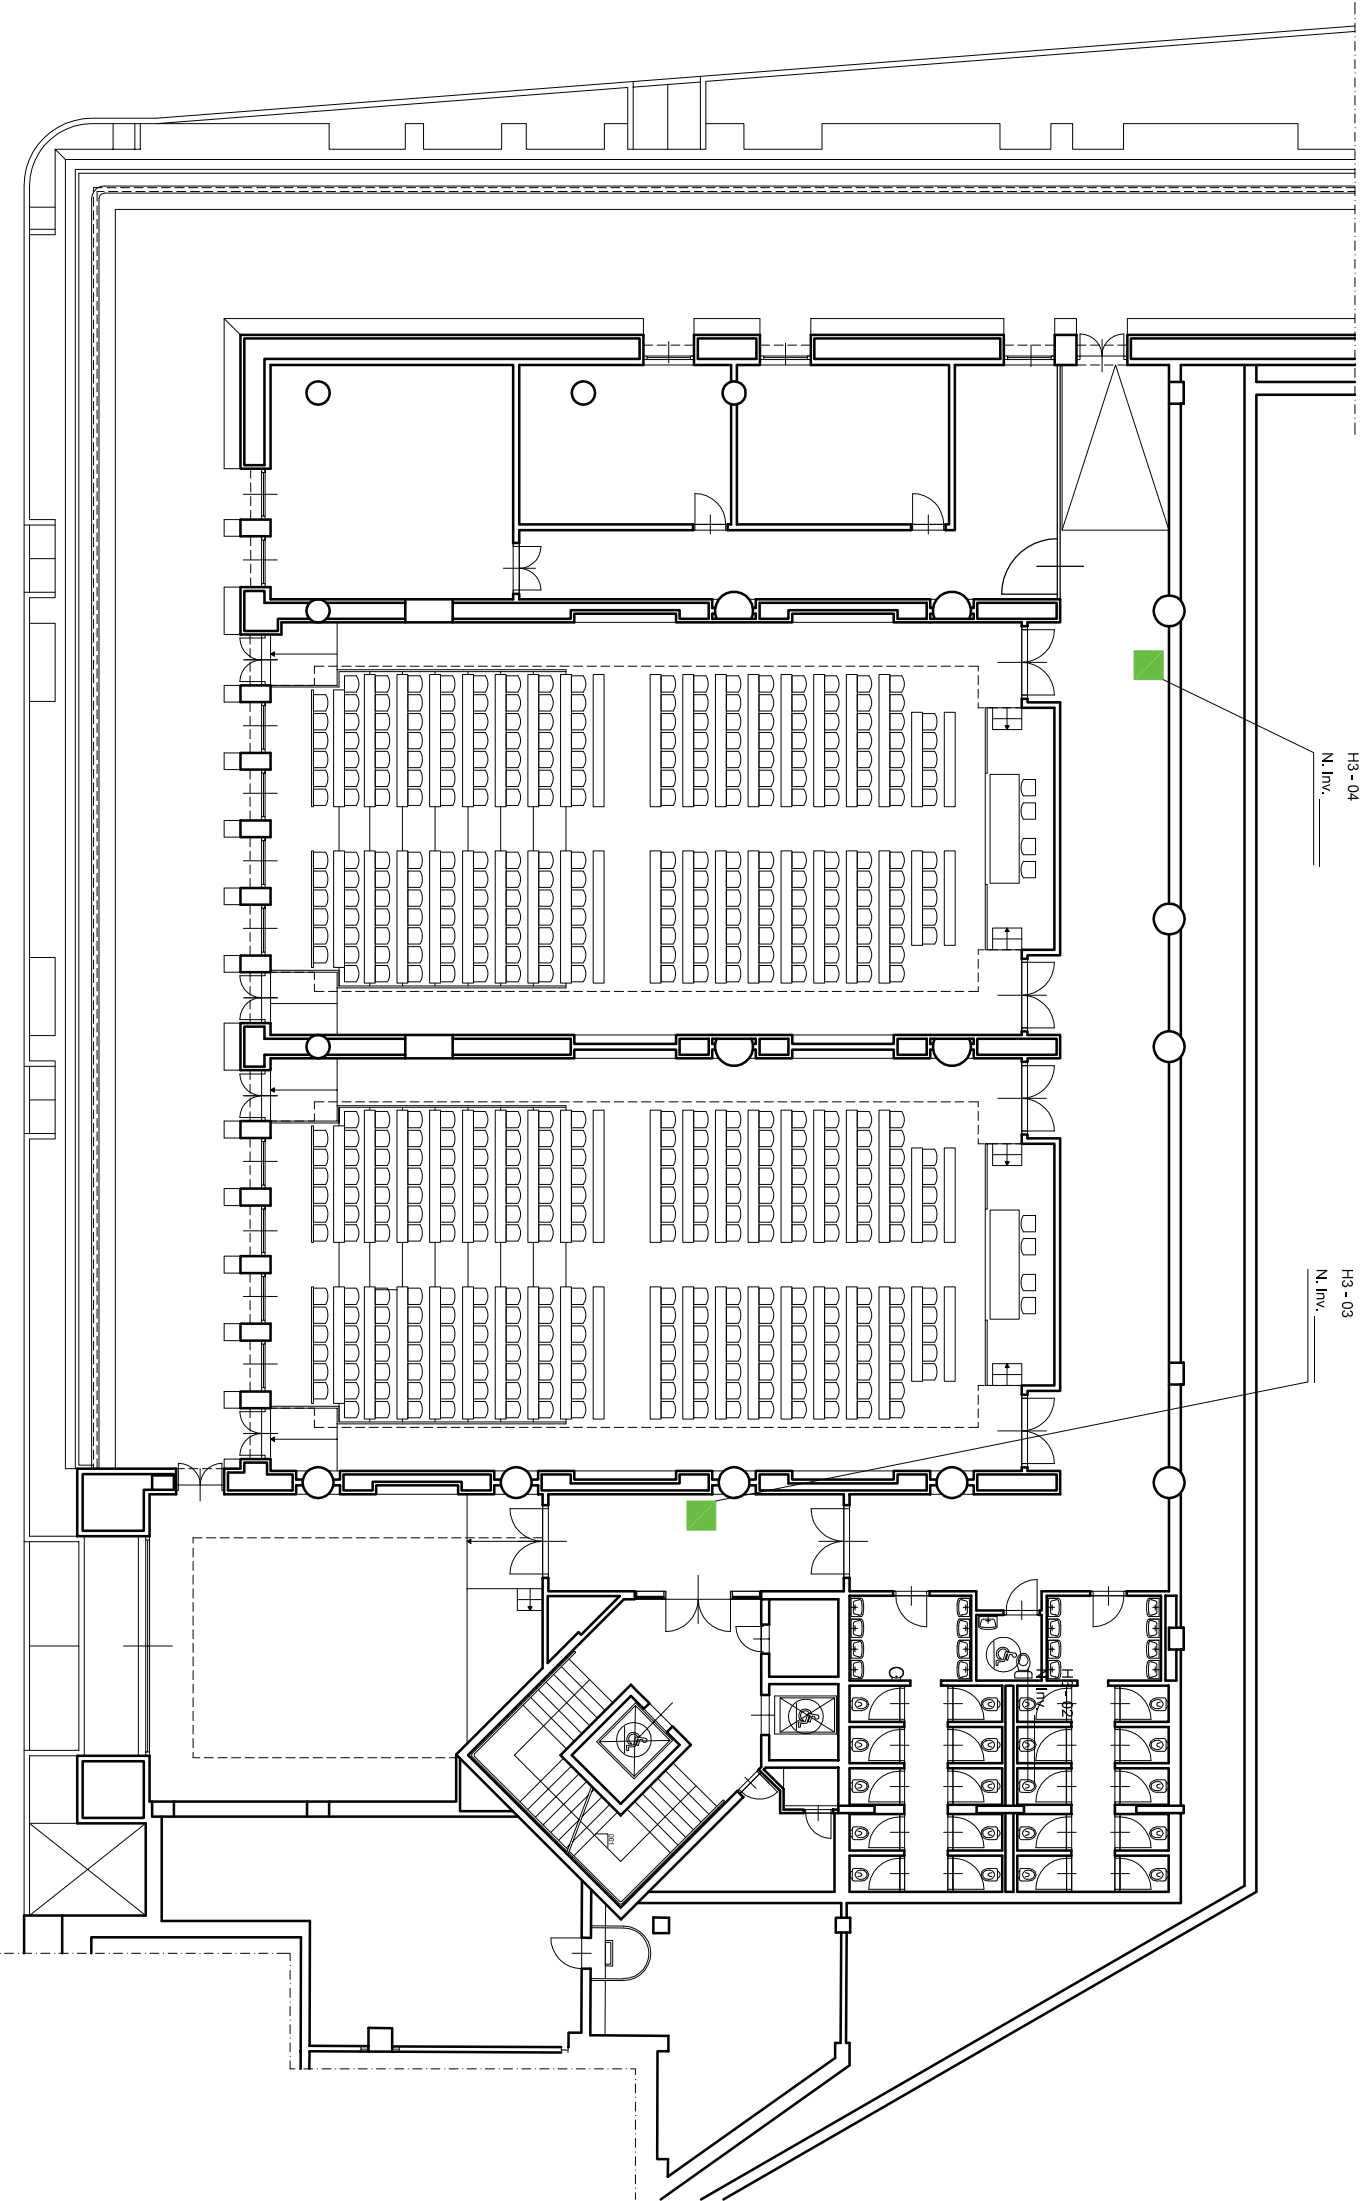


Edificio H3 - primo piano


H3 - 04
N. Inv.

H3 - 03
N. Inv.


H3 - 06
N. Inv. _____


H3 - 05
N. Inv. _____

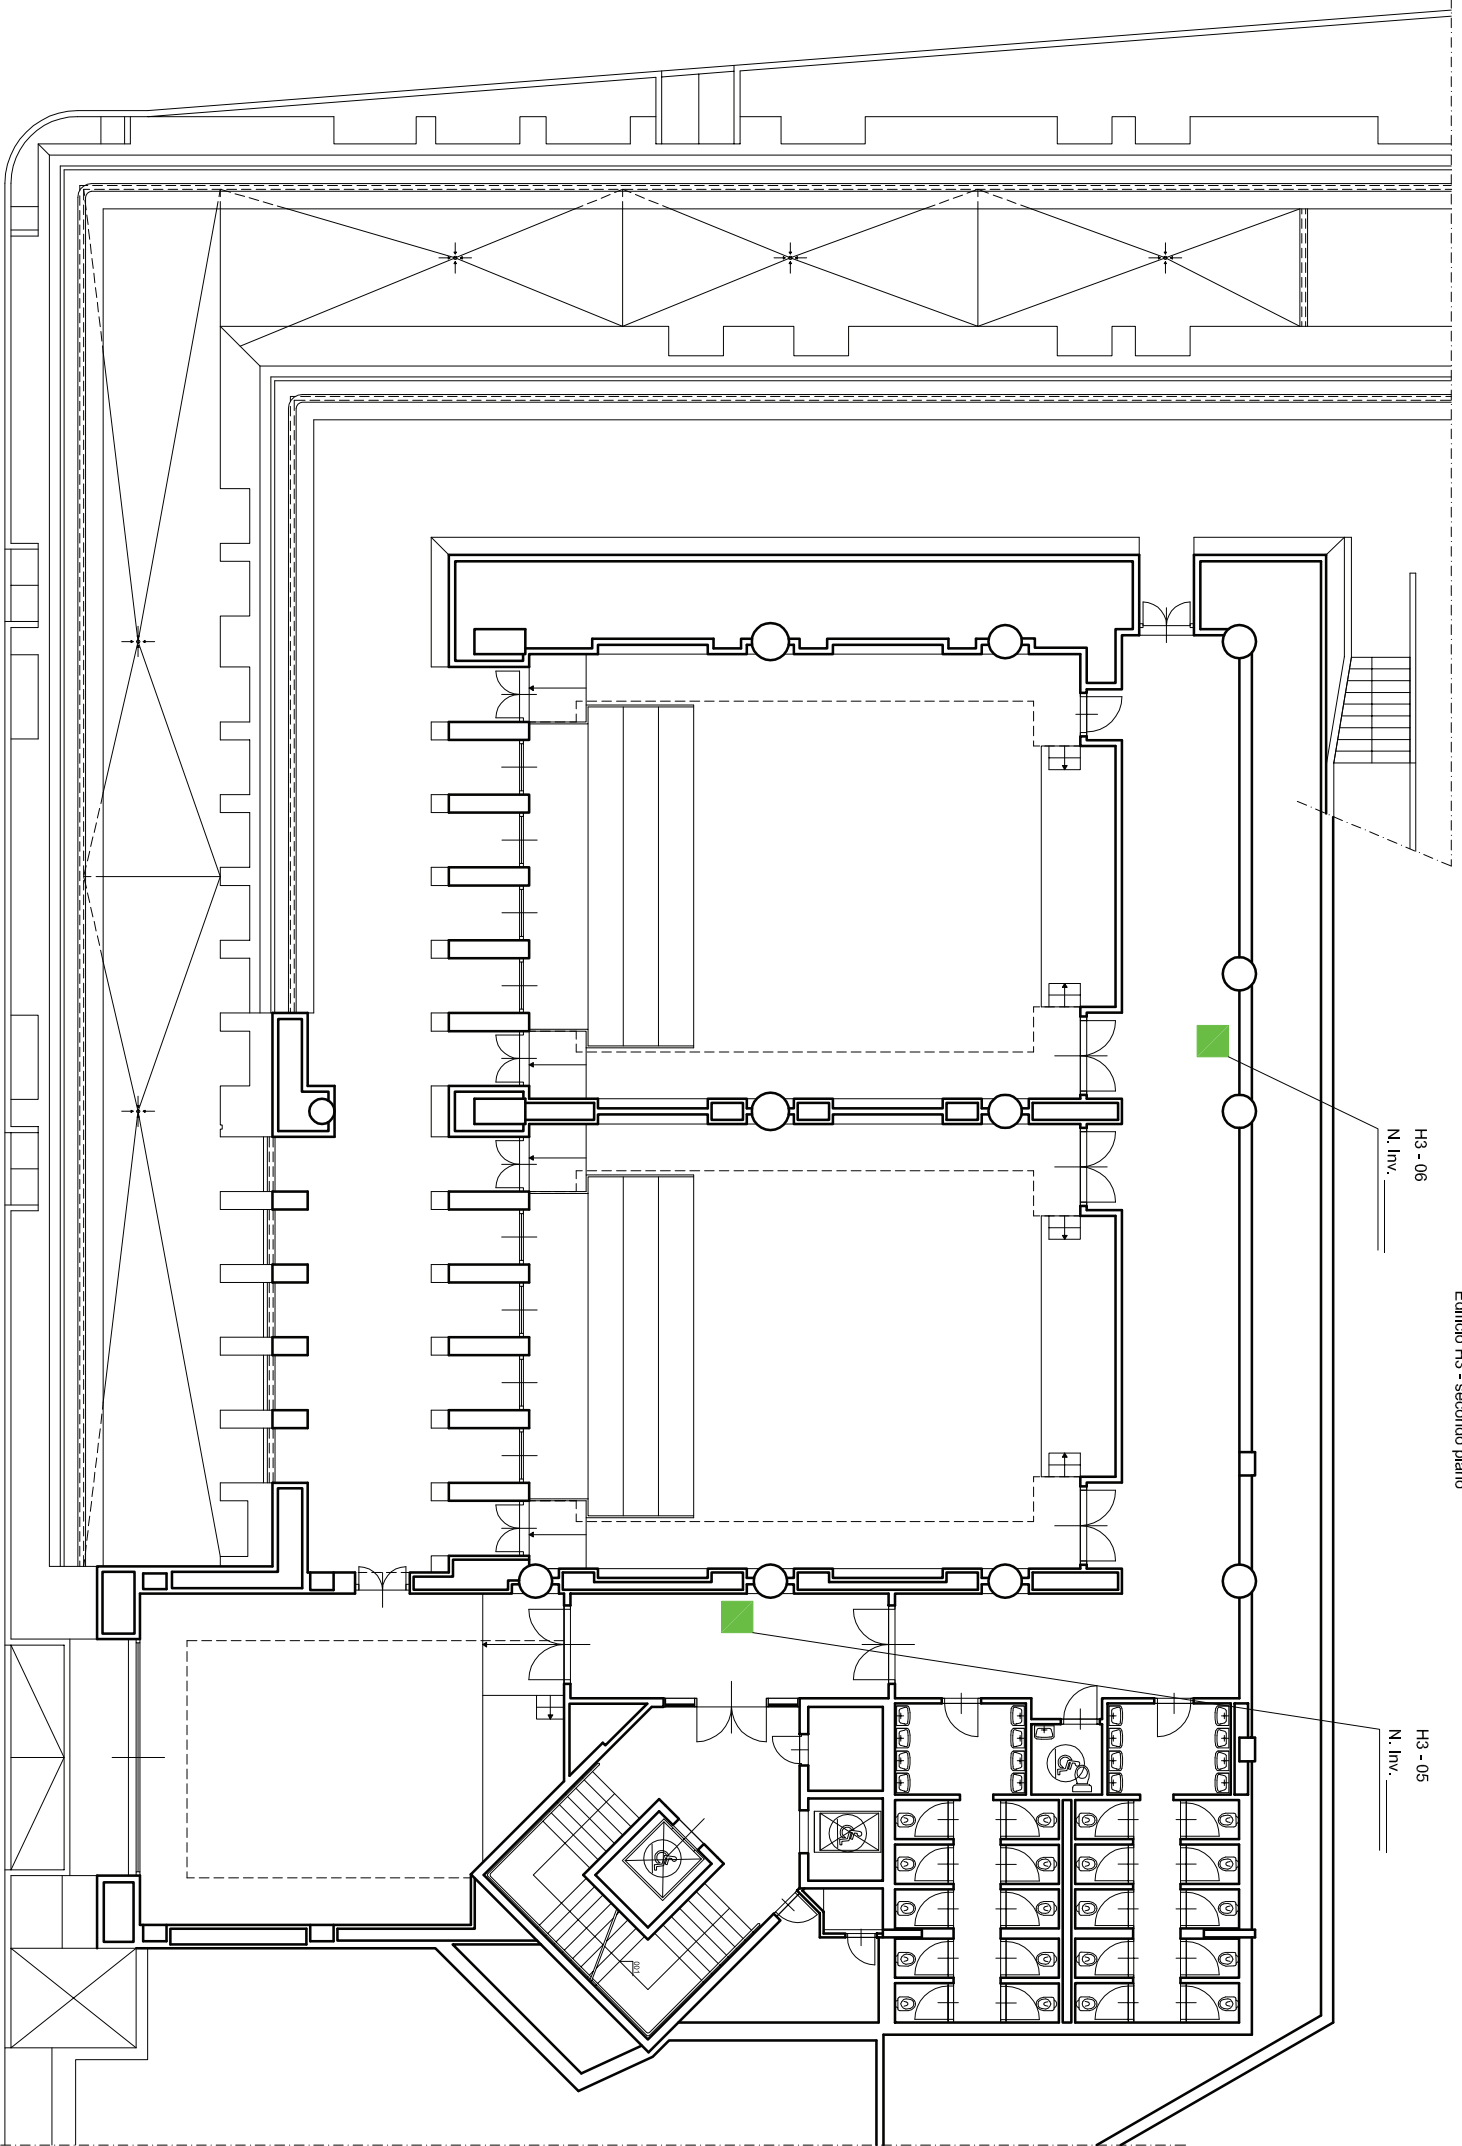

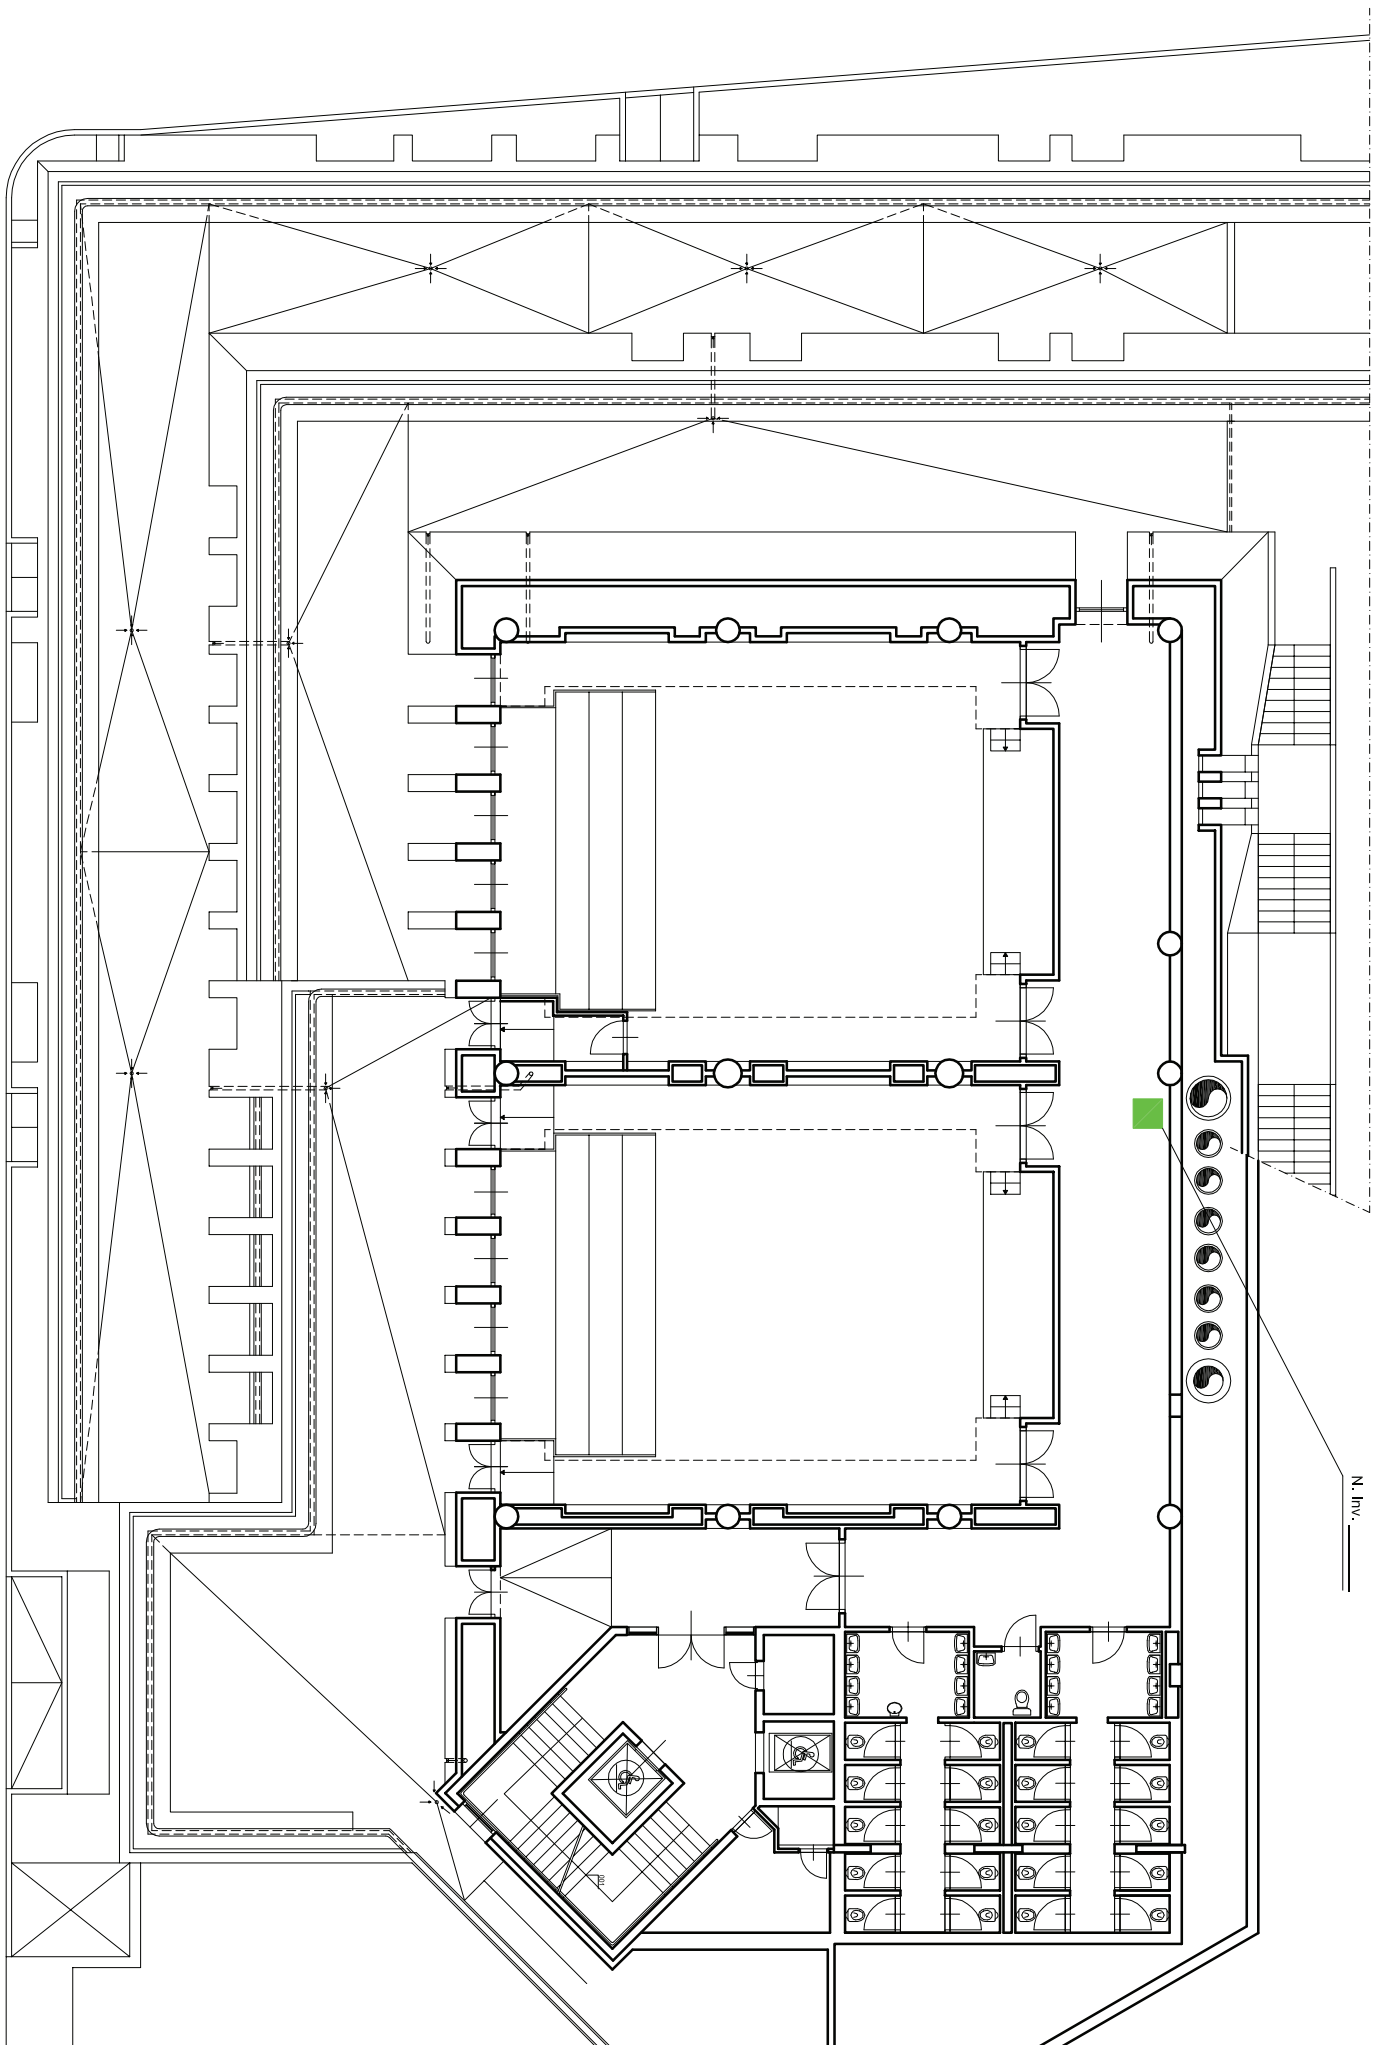

H3 - 07
N. Inv.

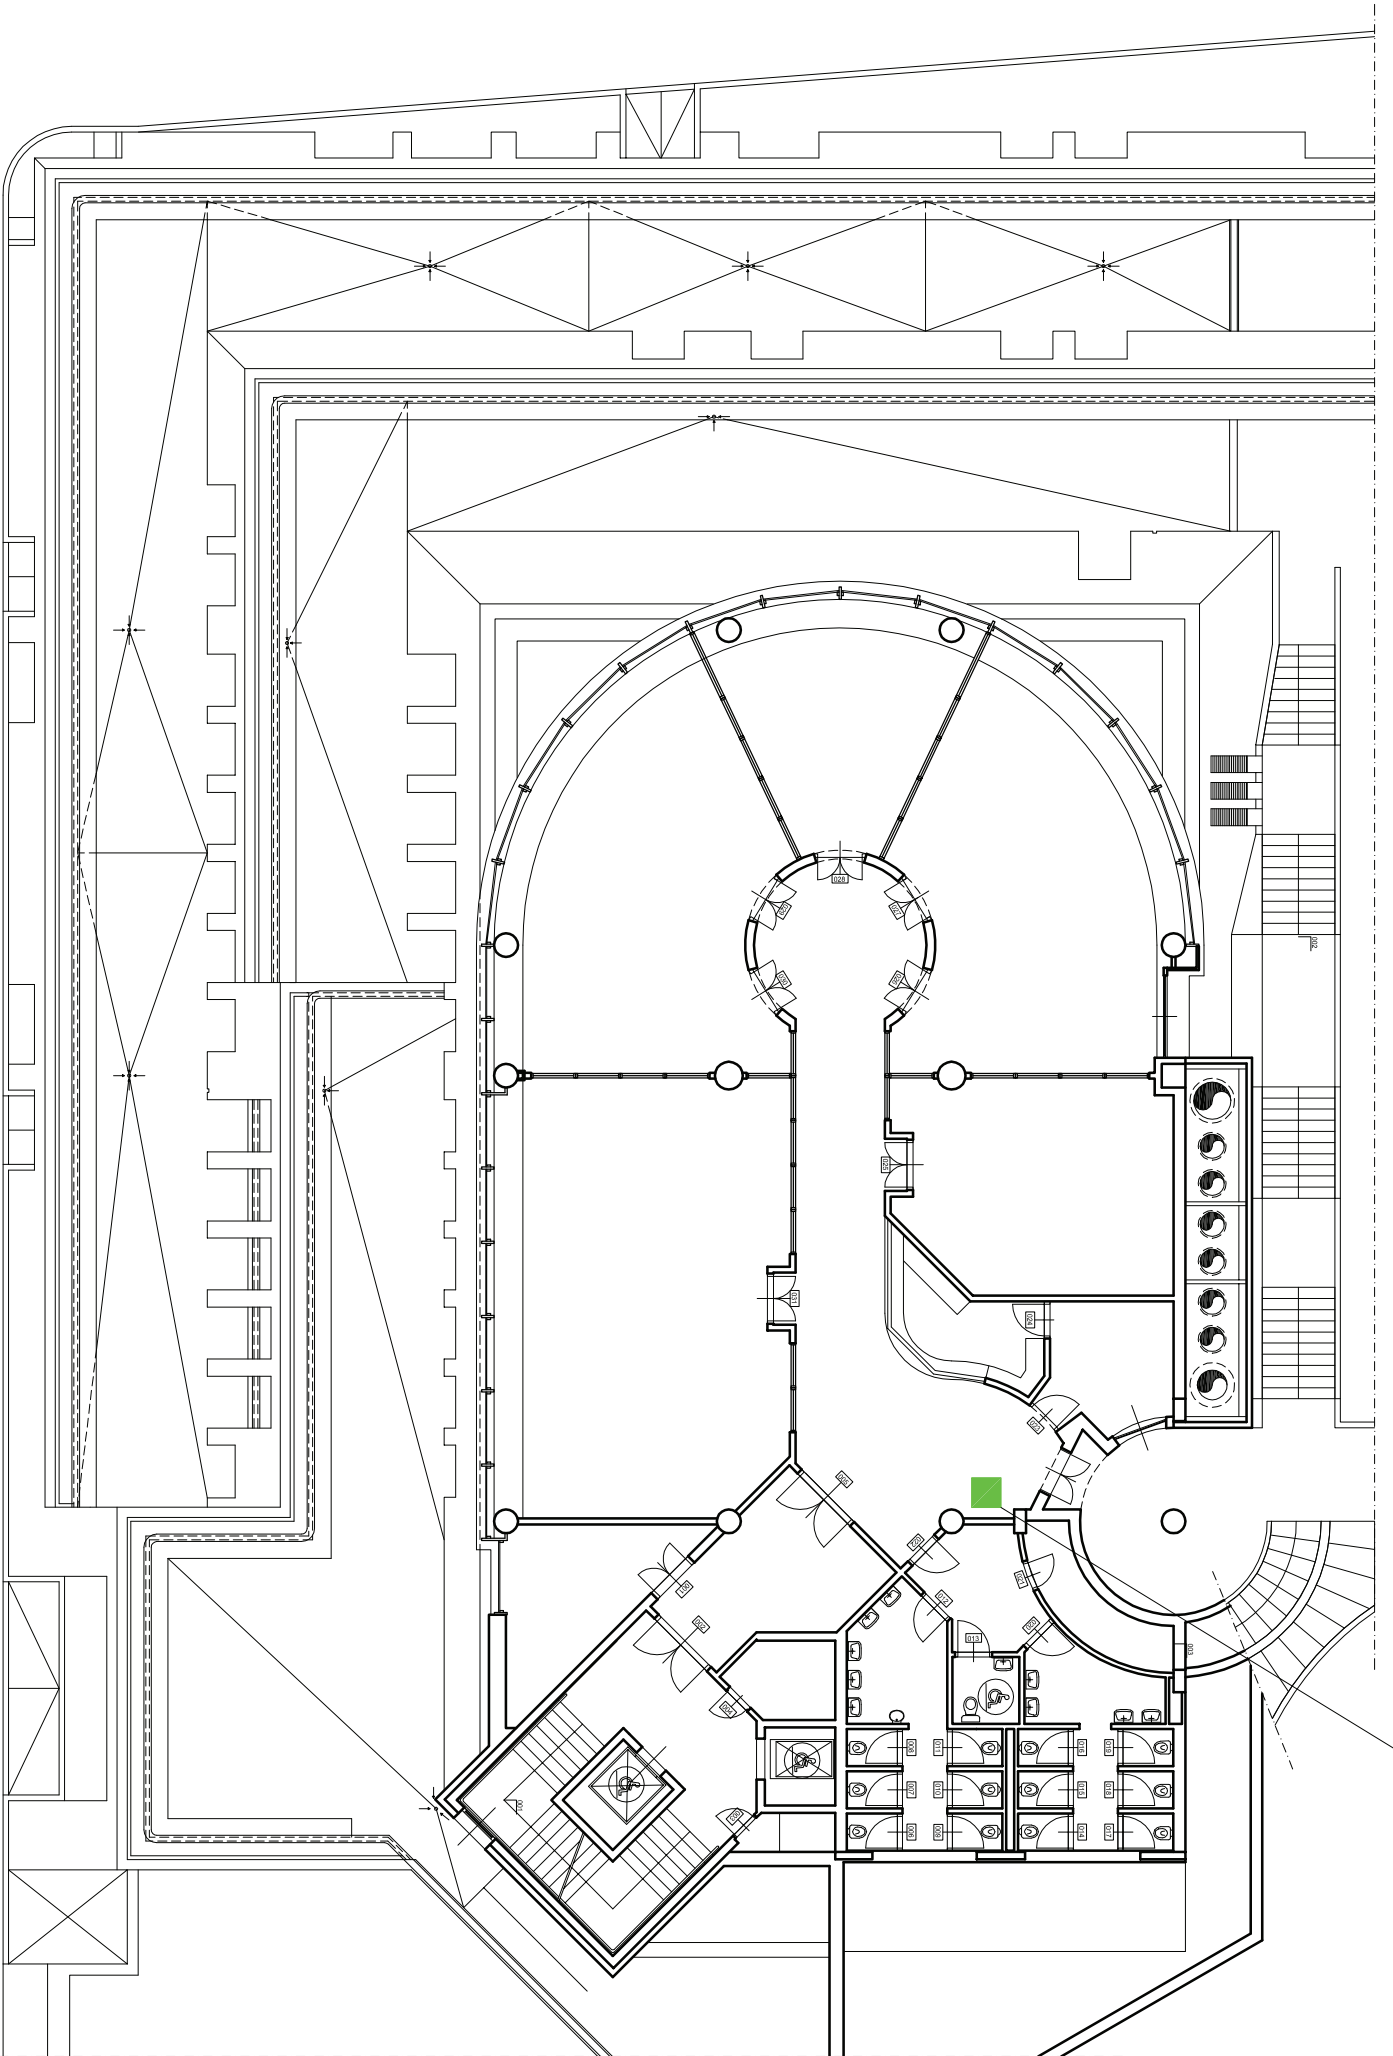

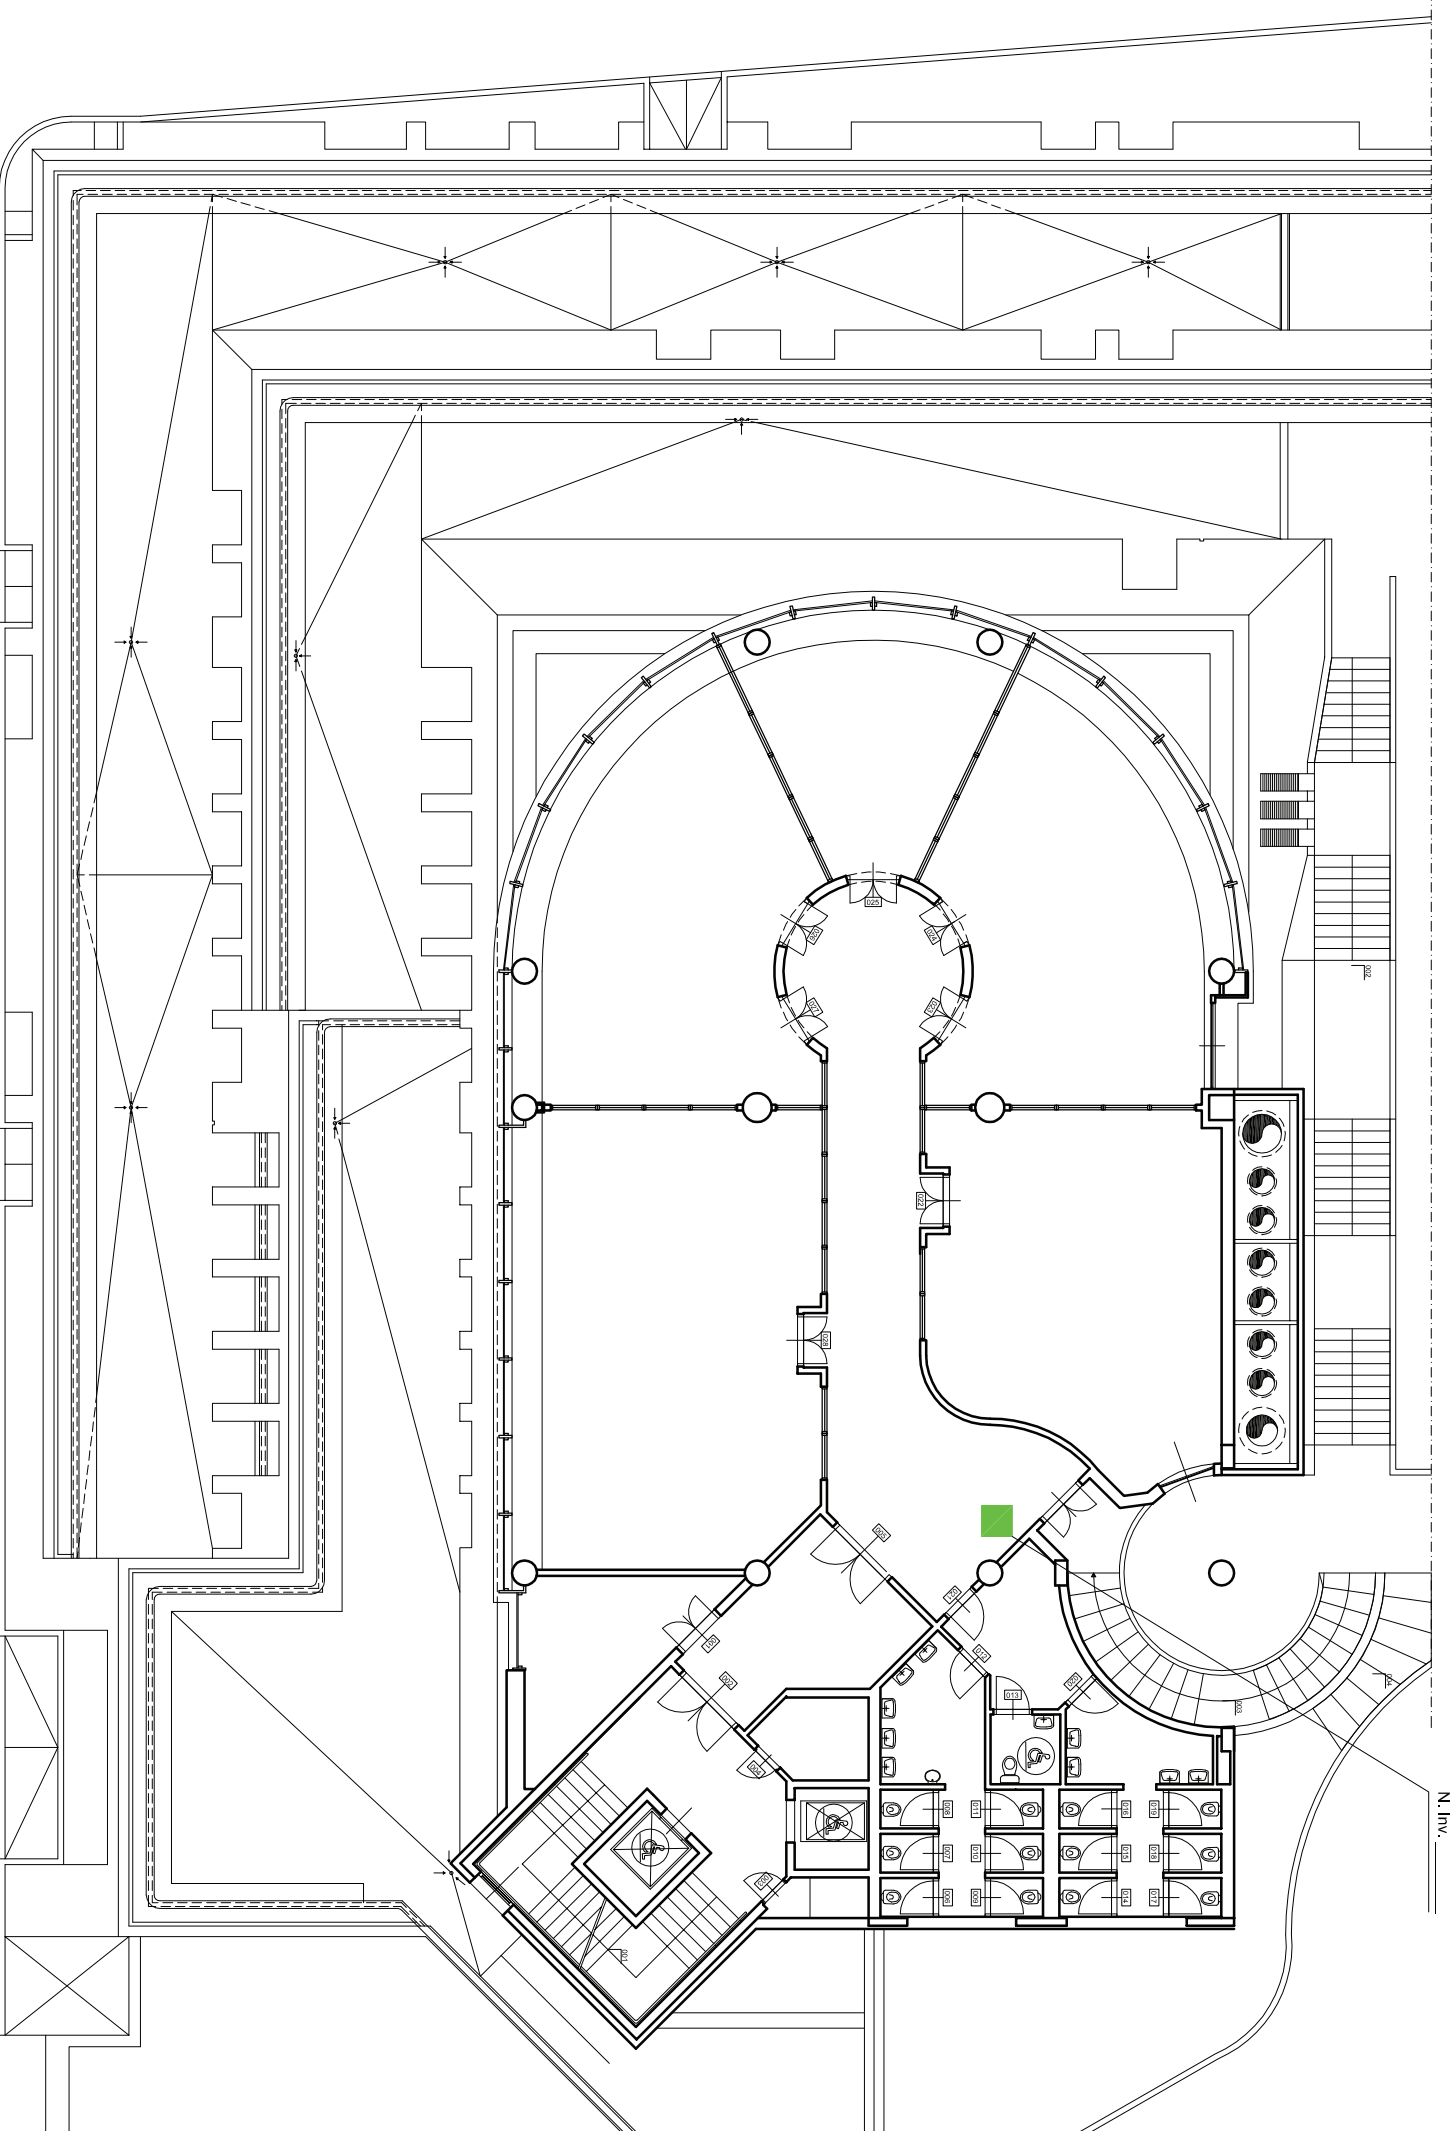

Edificio H3 - piano terra

H3-02
N. Inv.

H3-01
N. Inv.

