



Edificio R - primo piano

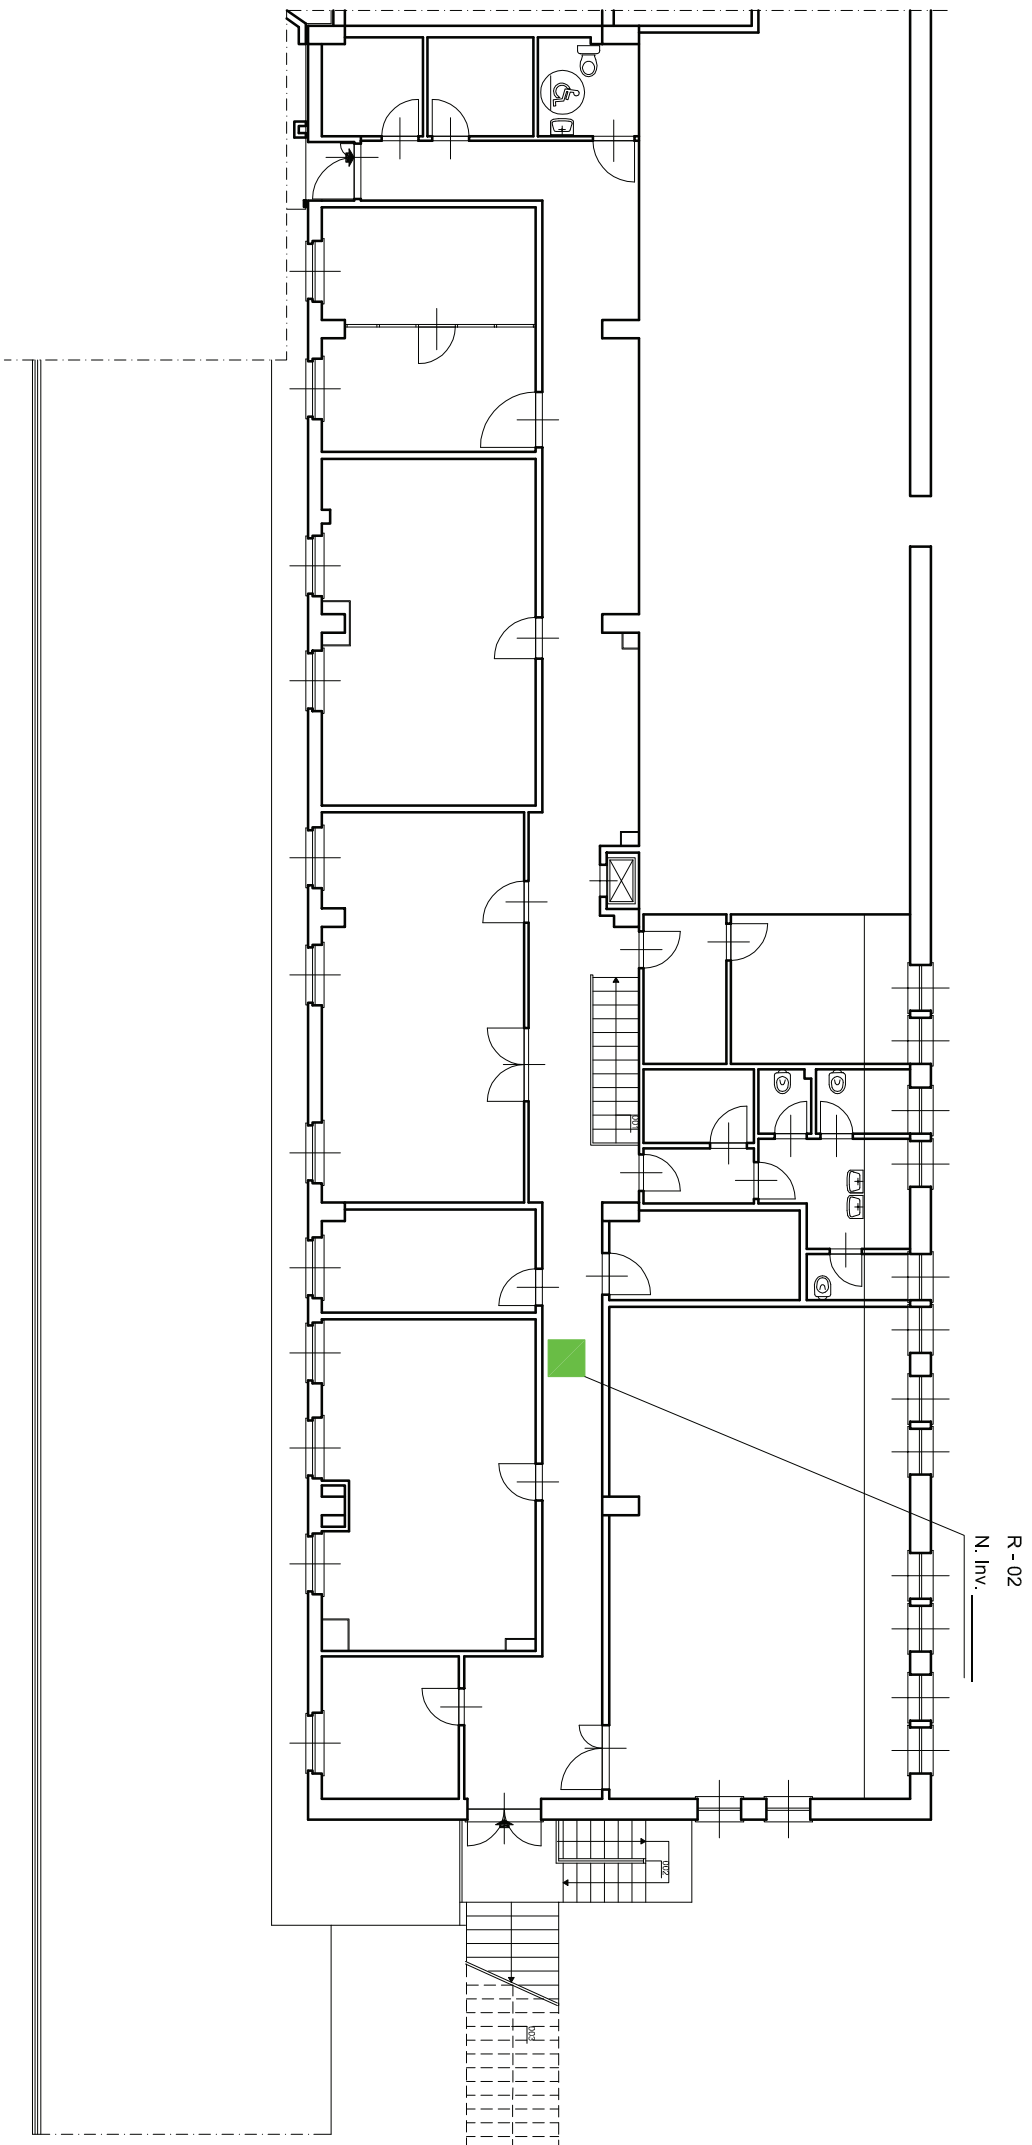


R - 02
N. Inv. _____

Edificio R - piano terra

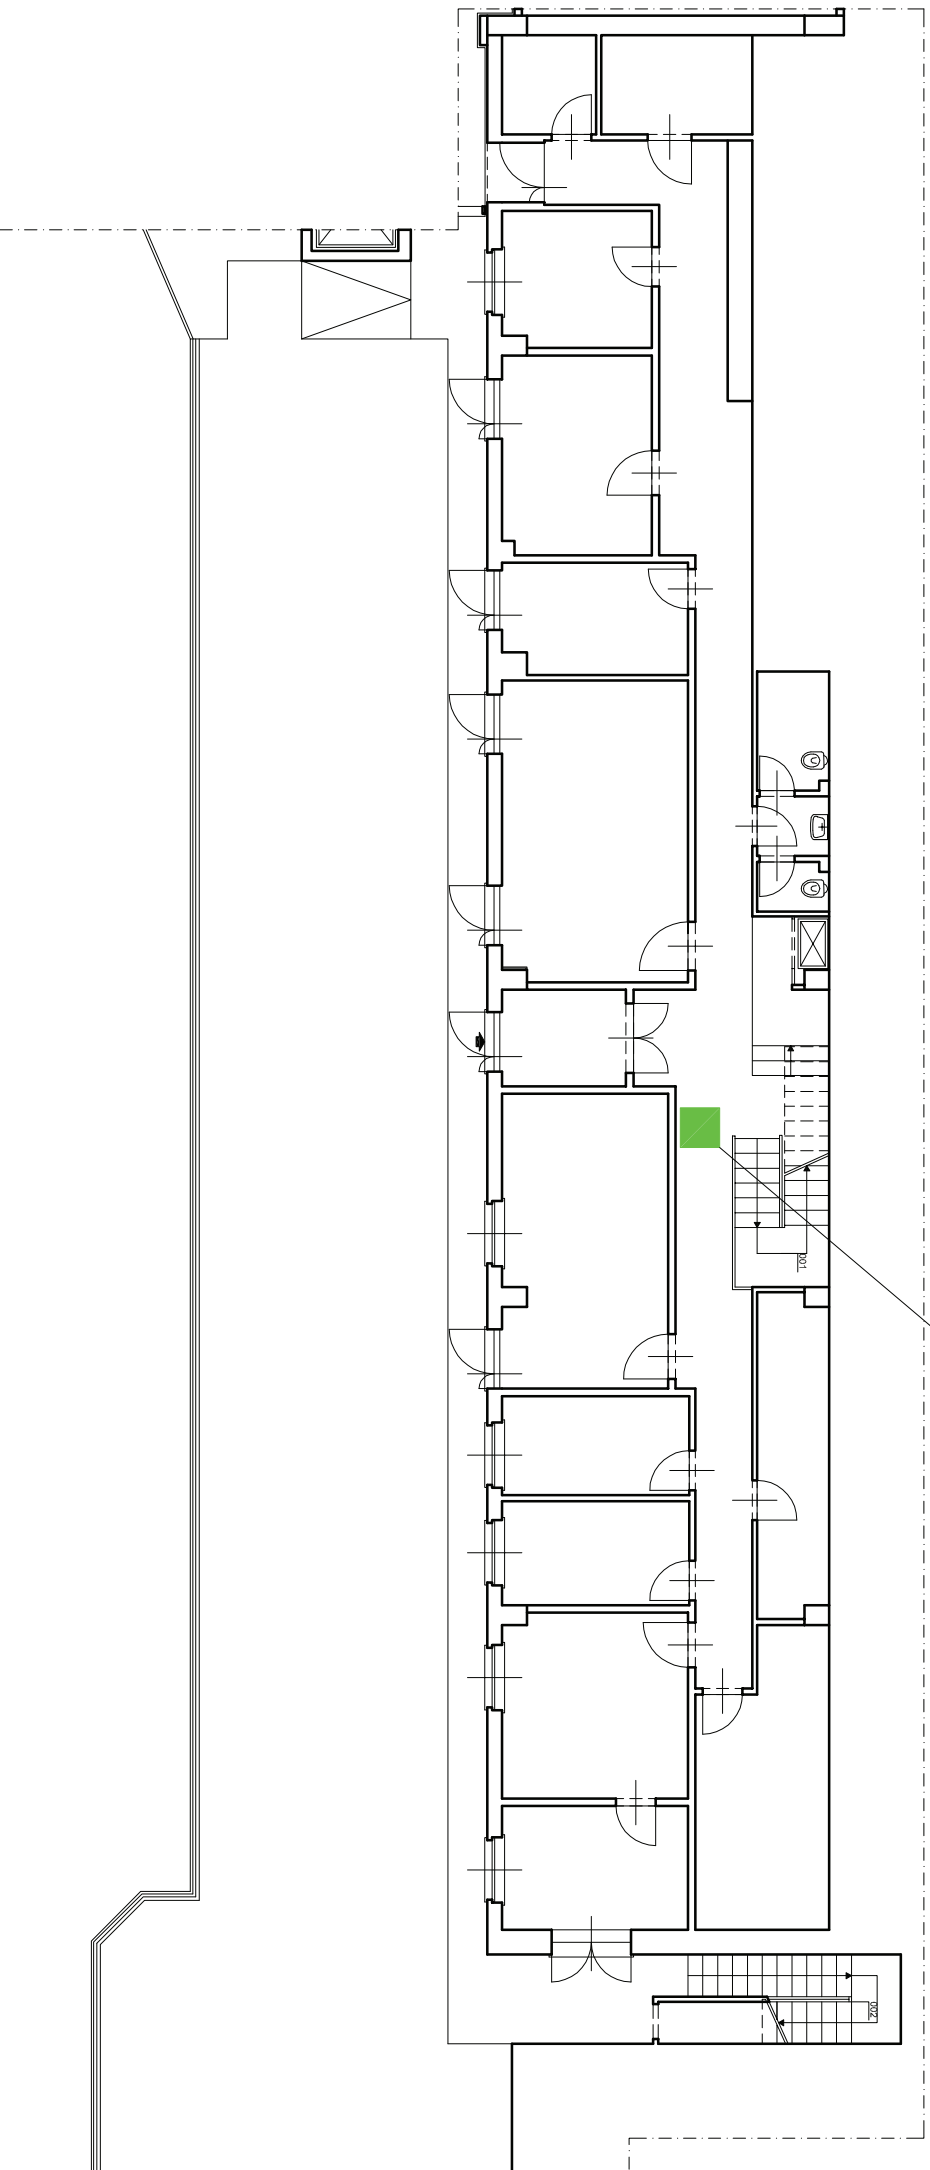


R - 01
N. Inv. _____

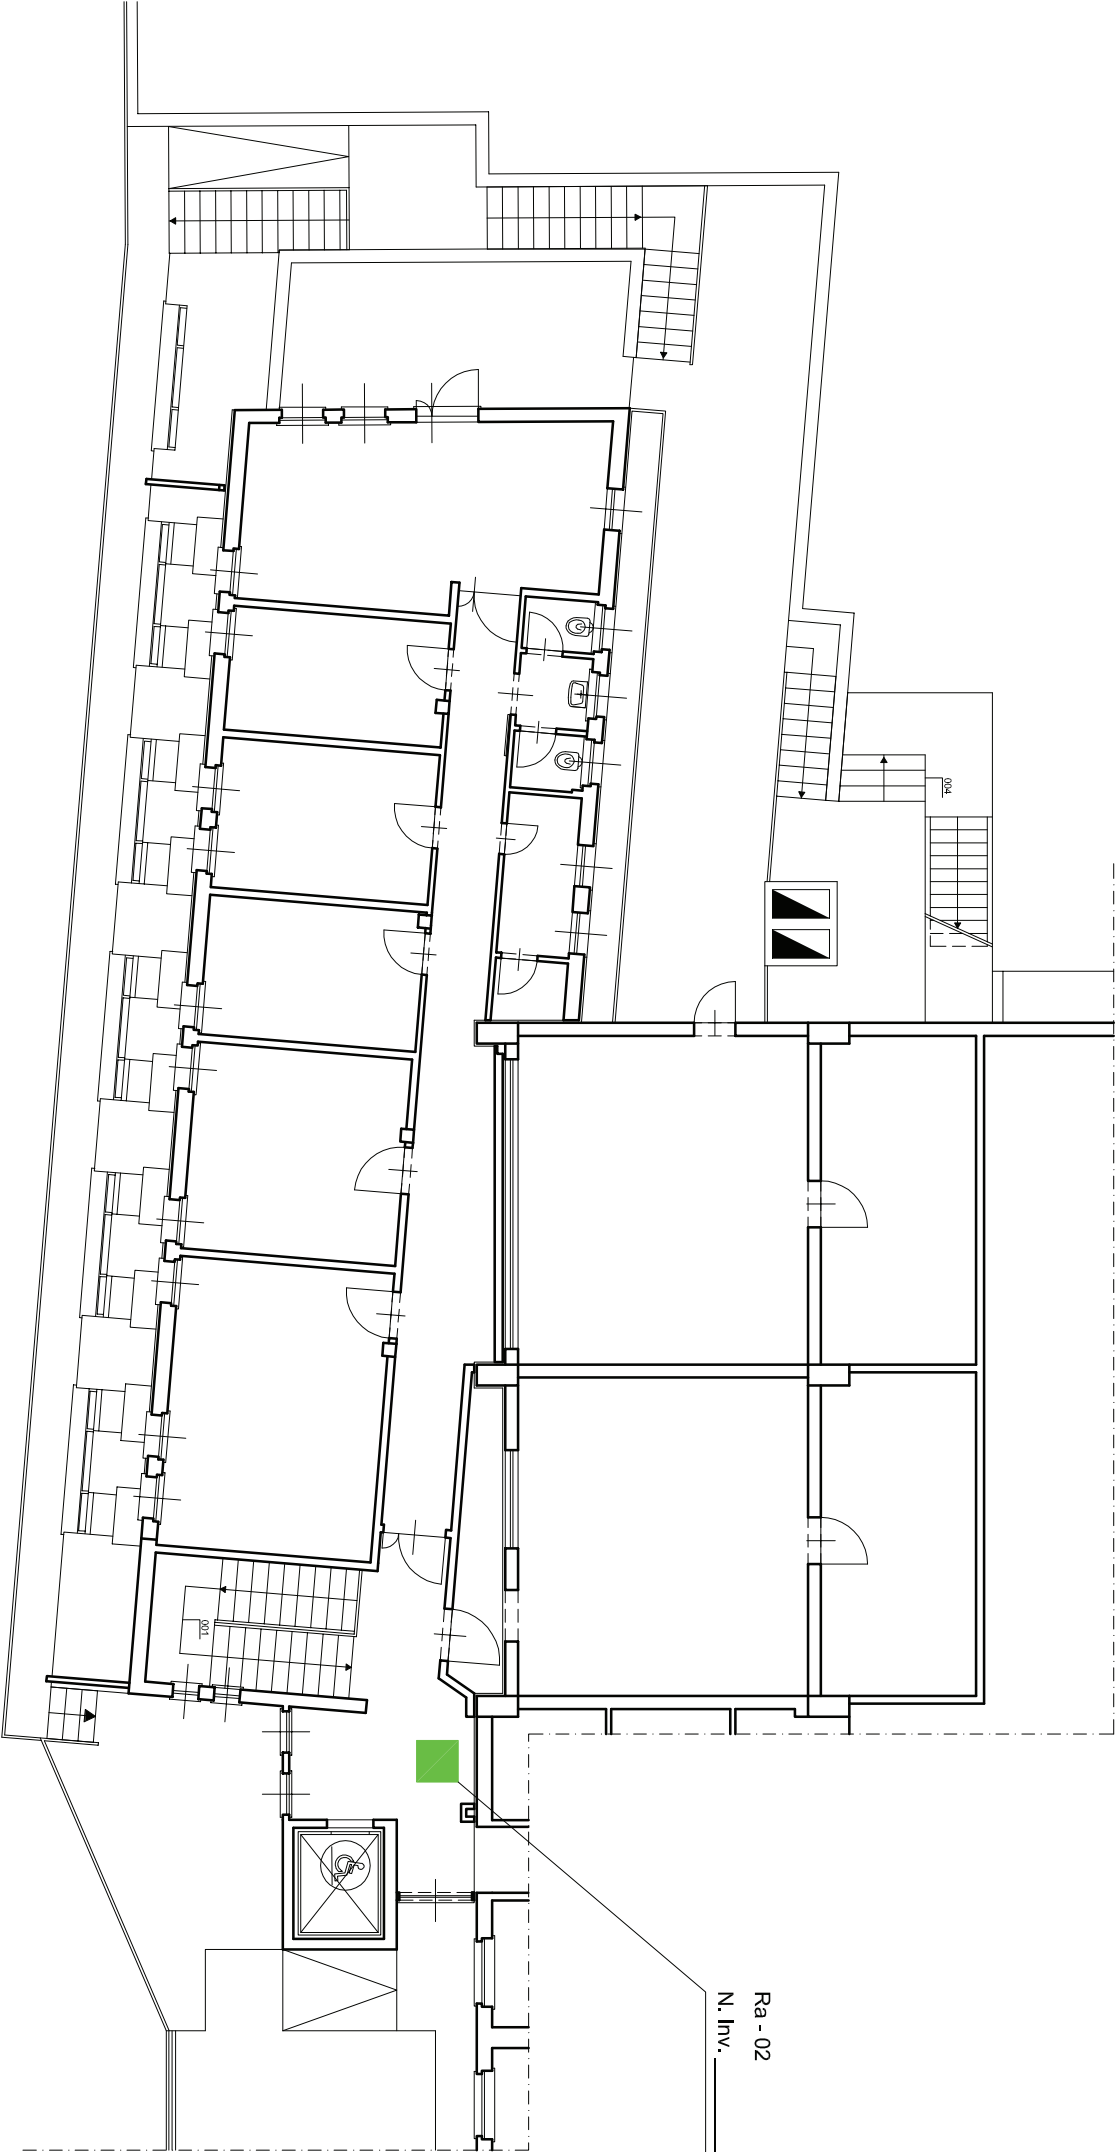

Edificio Ra - primo piano

Ra - 02
N. Inv.

Edificio Ra - piano terra

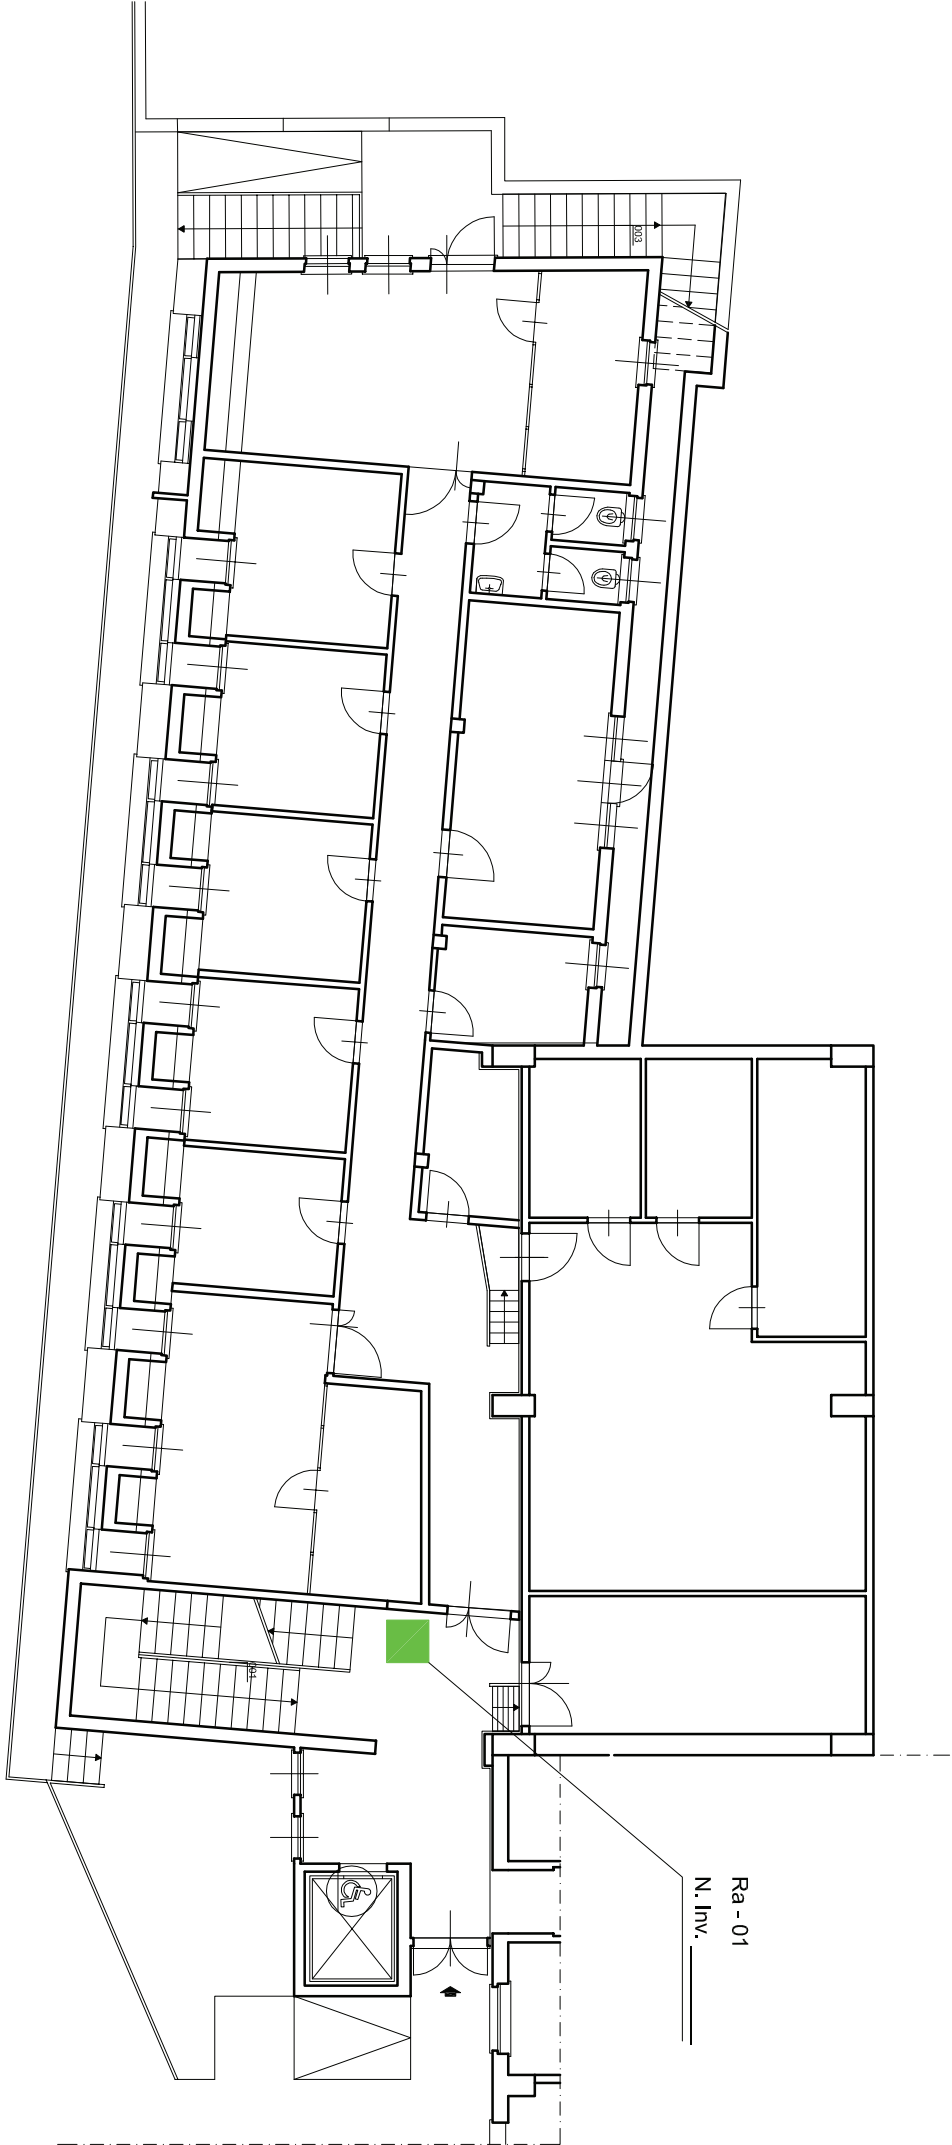

Ra - 01
N. Inv.